




Ansicht Süd

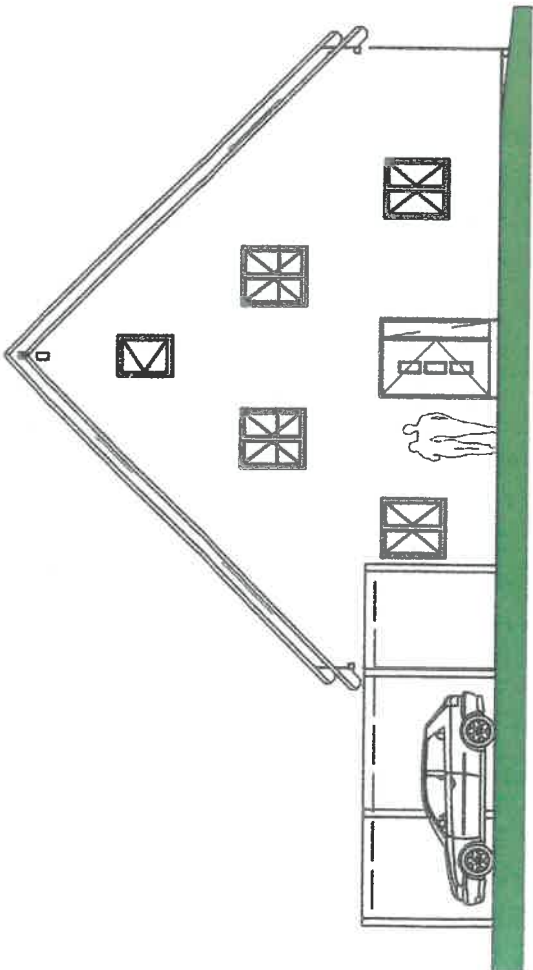


Ansicht West

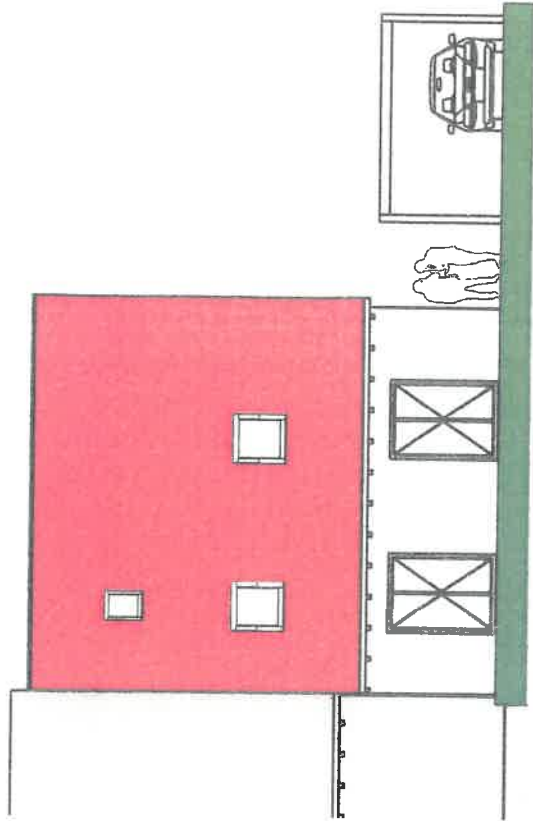

Ansicht Ost

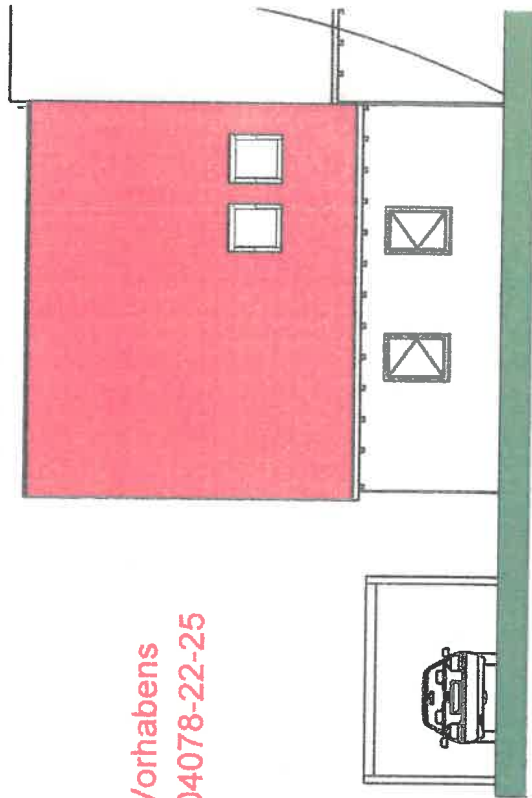

Tekstur 1:
Änderung des Vorhabens
Aktenzeichen: 04078-22-25

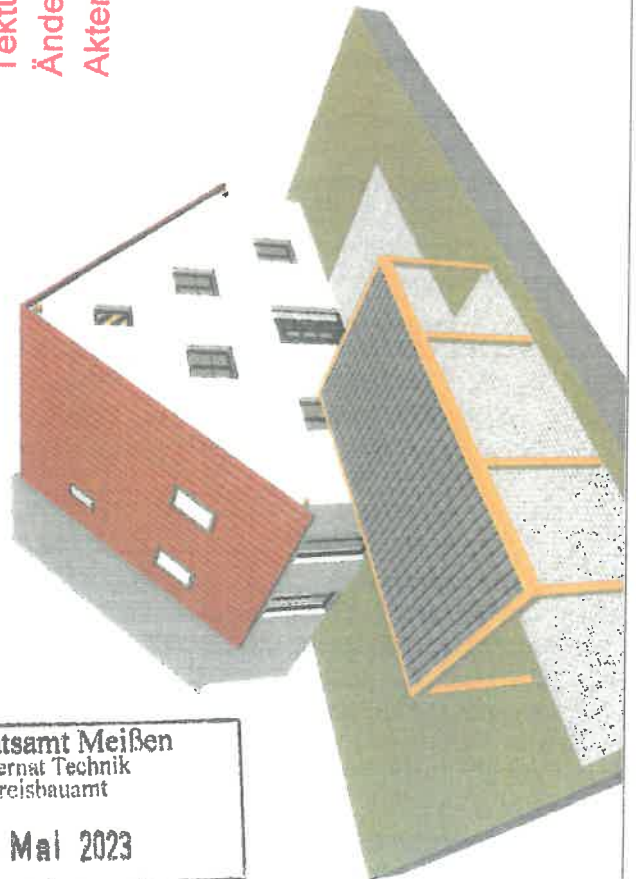

Landratsamt Meißen Dezernat Technik Kreisbauamt			
16. Mai 2023			
Eing.-Nr.	Sl.	Bearb.	Termin

Plan Nr. 4

Neubau DHH



Projekt DHH
Modell Ansichten
Sicht

Planer:

Dipl.-Ing. Jens Herschel M.Sc.
 Teichweg 35, 01661 Ebersbach
 Funk: 0176-64123390
 Mail: bueroherchel@gmail.com


Datum 16.05.23
 Maßstab 1:100
 Bearb. JH

Grundriss EG
 GF = 89,88m², U=38,98m

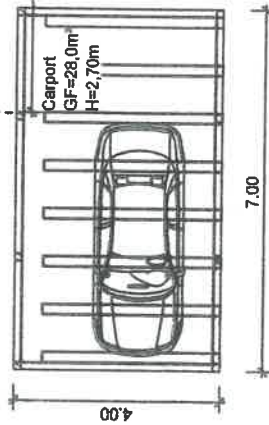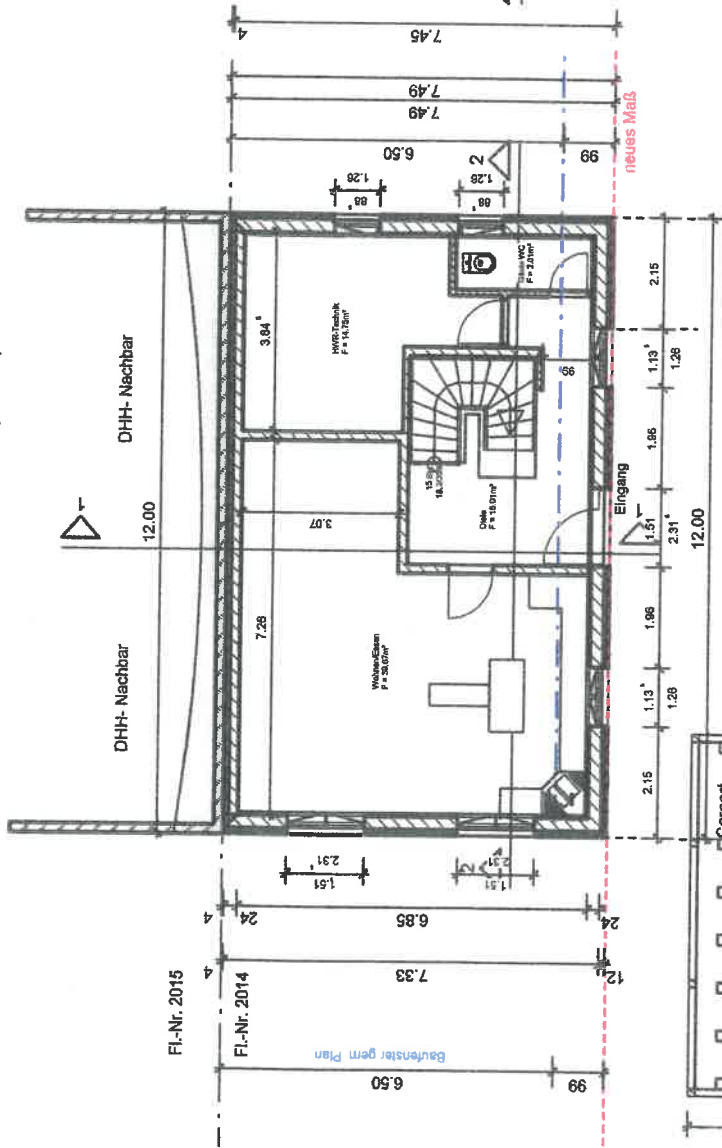

Tekstur 1:
 Änderung des Vorhabens
 Aktenzeichen: 04078-22-25

Grundriss Dachgeschoss

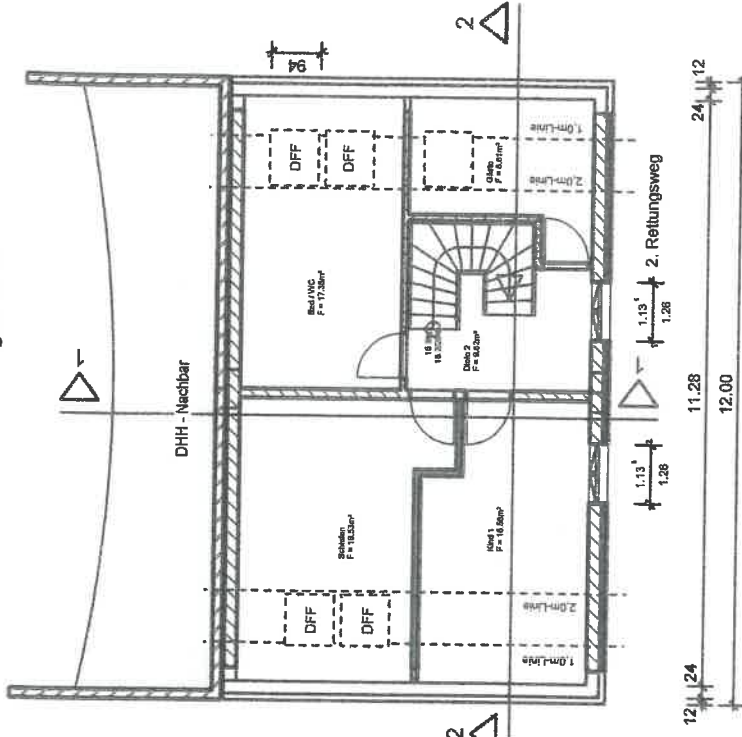


Landratsamt Meißen
 Dezernat Technik
 Kreisbauamt

16. Mai 2023

Eing.-Nr.	St.	Bearb.	Termin

- Abweichungen gem. Bebauungsplan Nr.03 - Wohngebiet Meißen-Erlitz:
- Überbauung Baufenster > 0,99m
 - Pkt. 2.1.1. kein Seitendach auf Nebengebäude
 - Pkt. 2.1.4. DFF-Einbau > 1/8 Dachlänge = 0,94m - vorh. 3,0m
 - Pkt. 2.3. GF 170m² < vorh. 181m²

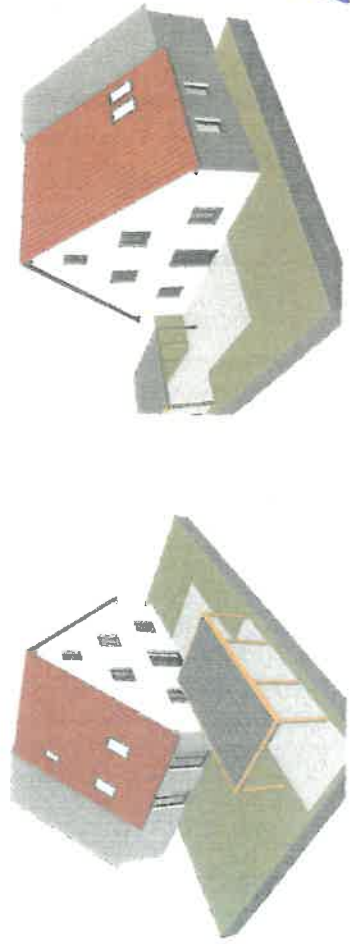

Plan Nr. 2	Planer:	Dipl.-Ing. Jens Henschel M.Sc.
Neubau DHH		Tetschweg 32,01581Ebersbach
Projekt DHH		funk: 0179-84123350
Modell Grundrisse EG+DG		mail: buerohenschel@gmail.com
Sicht	Datum	15.05.23
	Maßstab	1:100
	Bearb.	JH