

Anlage 1 – vereinfachte Darstellung der Standorte für Ladesäulen (rot und gelb), Trafostation (blau)



Anlage 2 - Baumfällungen




Anlage 3 – Standort Trafostation



Anlage 4 – Ladesäulen

Maximum range

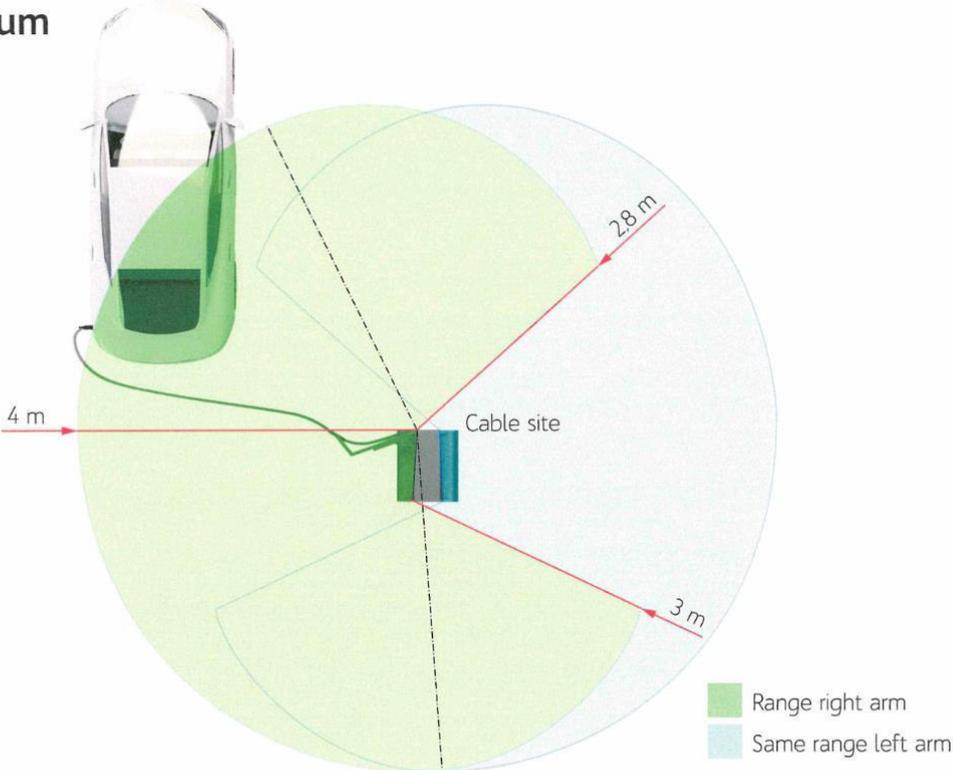




Flurstück: 175/e
Gemarkung: Radeburg (3066)

Gemeinde: Stadt Radeburg
Kreis: Landkreis Meißen

Erstellt am 03.08.2023

5674504

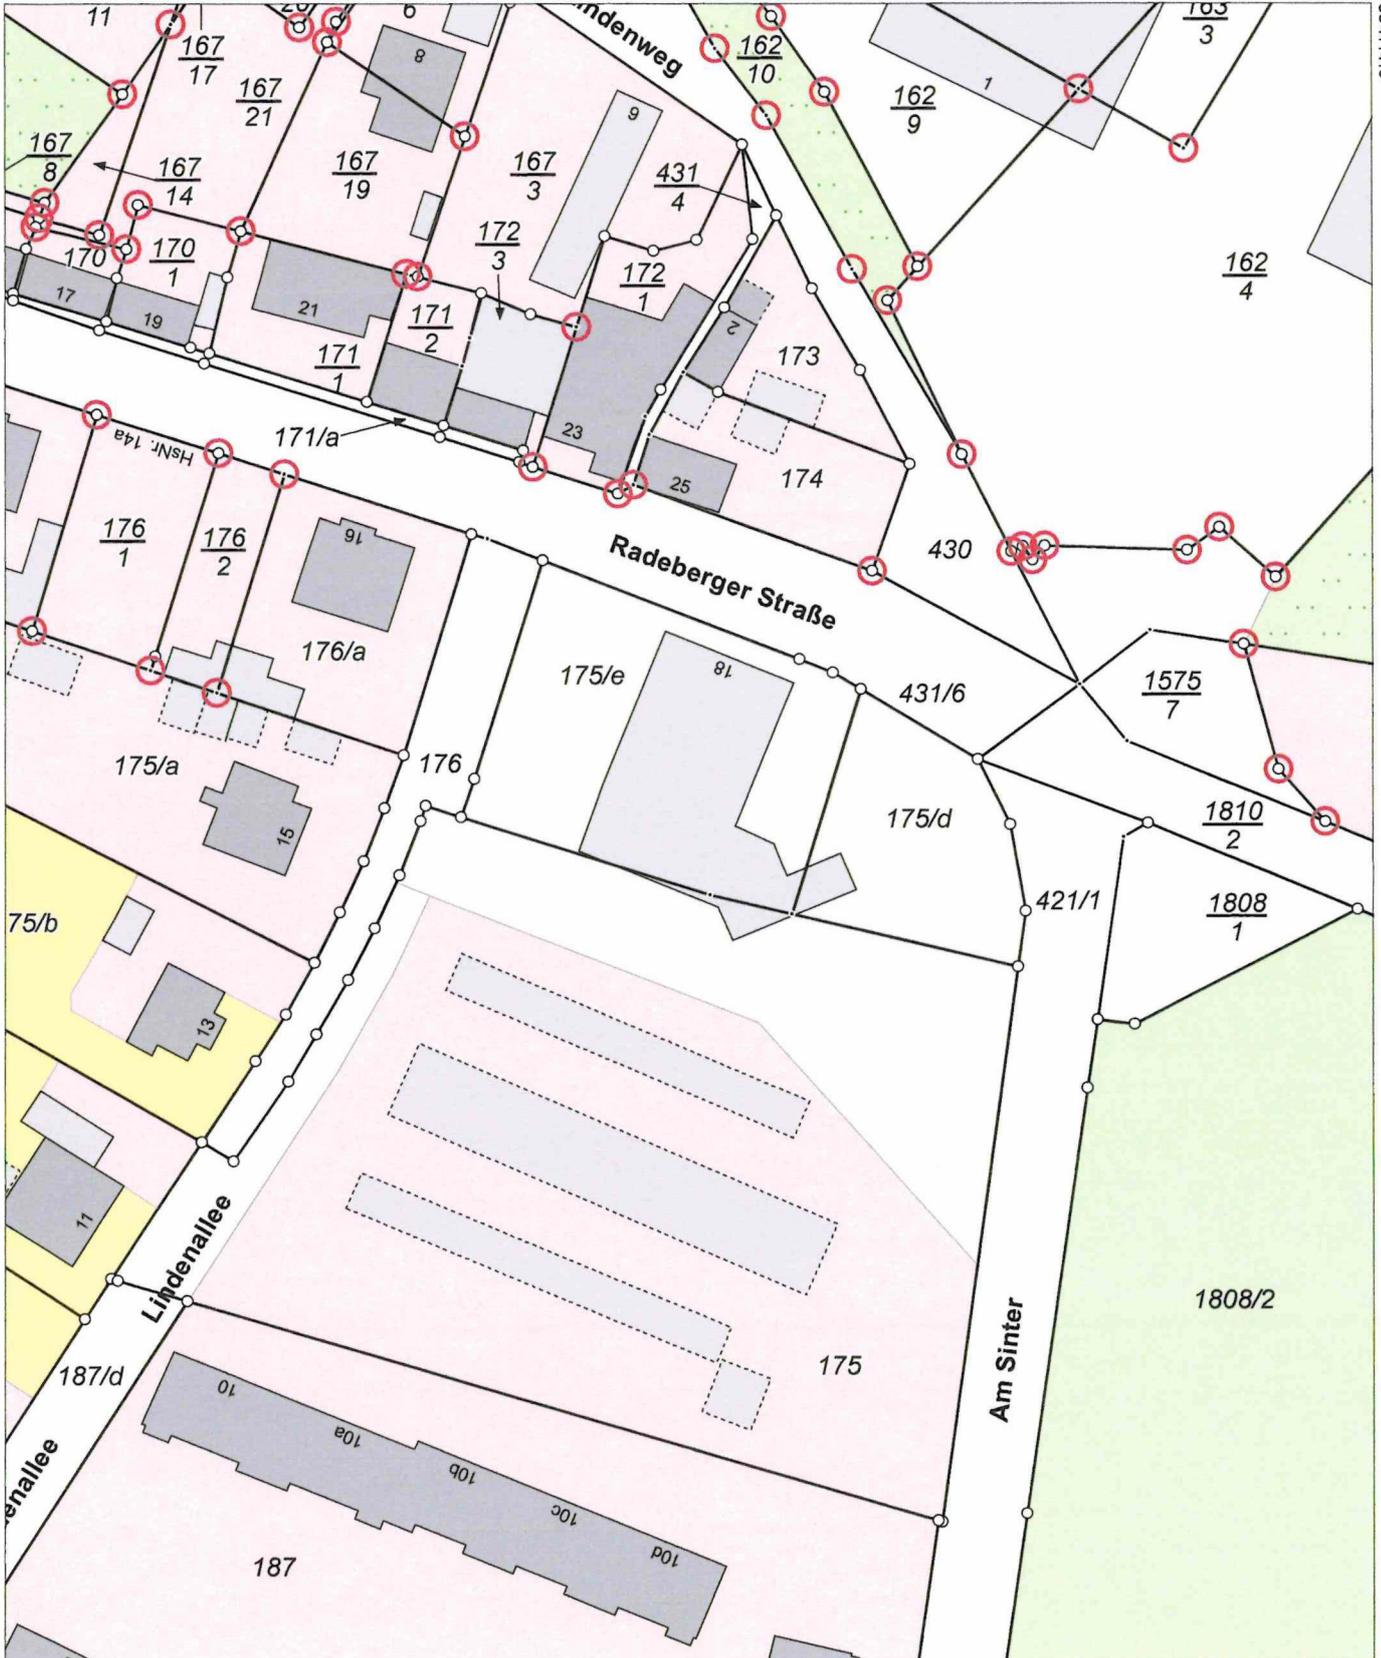

33411235

5674284

Maßstab 1:1000 Meter

Benutzung nach Maßgabe § 4 der Durchführungsverordnung zum Sächsischen Vermessungs- und Katastergesetz
Der Auszug aus dem Liegenschaftskataster ist zur Entnahme von Maßen, insbesondere von Grenzmaßen oder Grenzabständen nicht geeignet.
Gefertigt durch: Landkreis Meißen, Brauhausstraße 21, 01662 Meißen



Vermessungsverwaltung des Freistaates Sachsen
Landkreis Meißen

Remonteplatz 7
01558 Großenhain


Auszug aus dem Liegenschaftskataster

Liegenschaftskarte 1:1000 mit
Katasternachweis nach § 12 Abs. 2
SächsVermKatGDVO

Erstellt am 03.08.2023

Flurstück: 175/e
Ortsmarkung: Radeburg (3066)

Gemeinde: Stadt Radeburg
Kreis: Landkreis Meißen

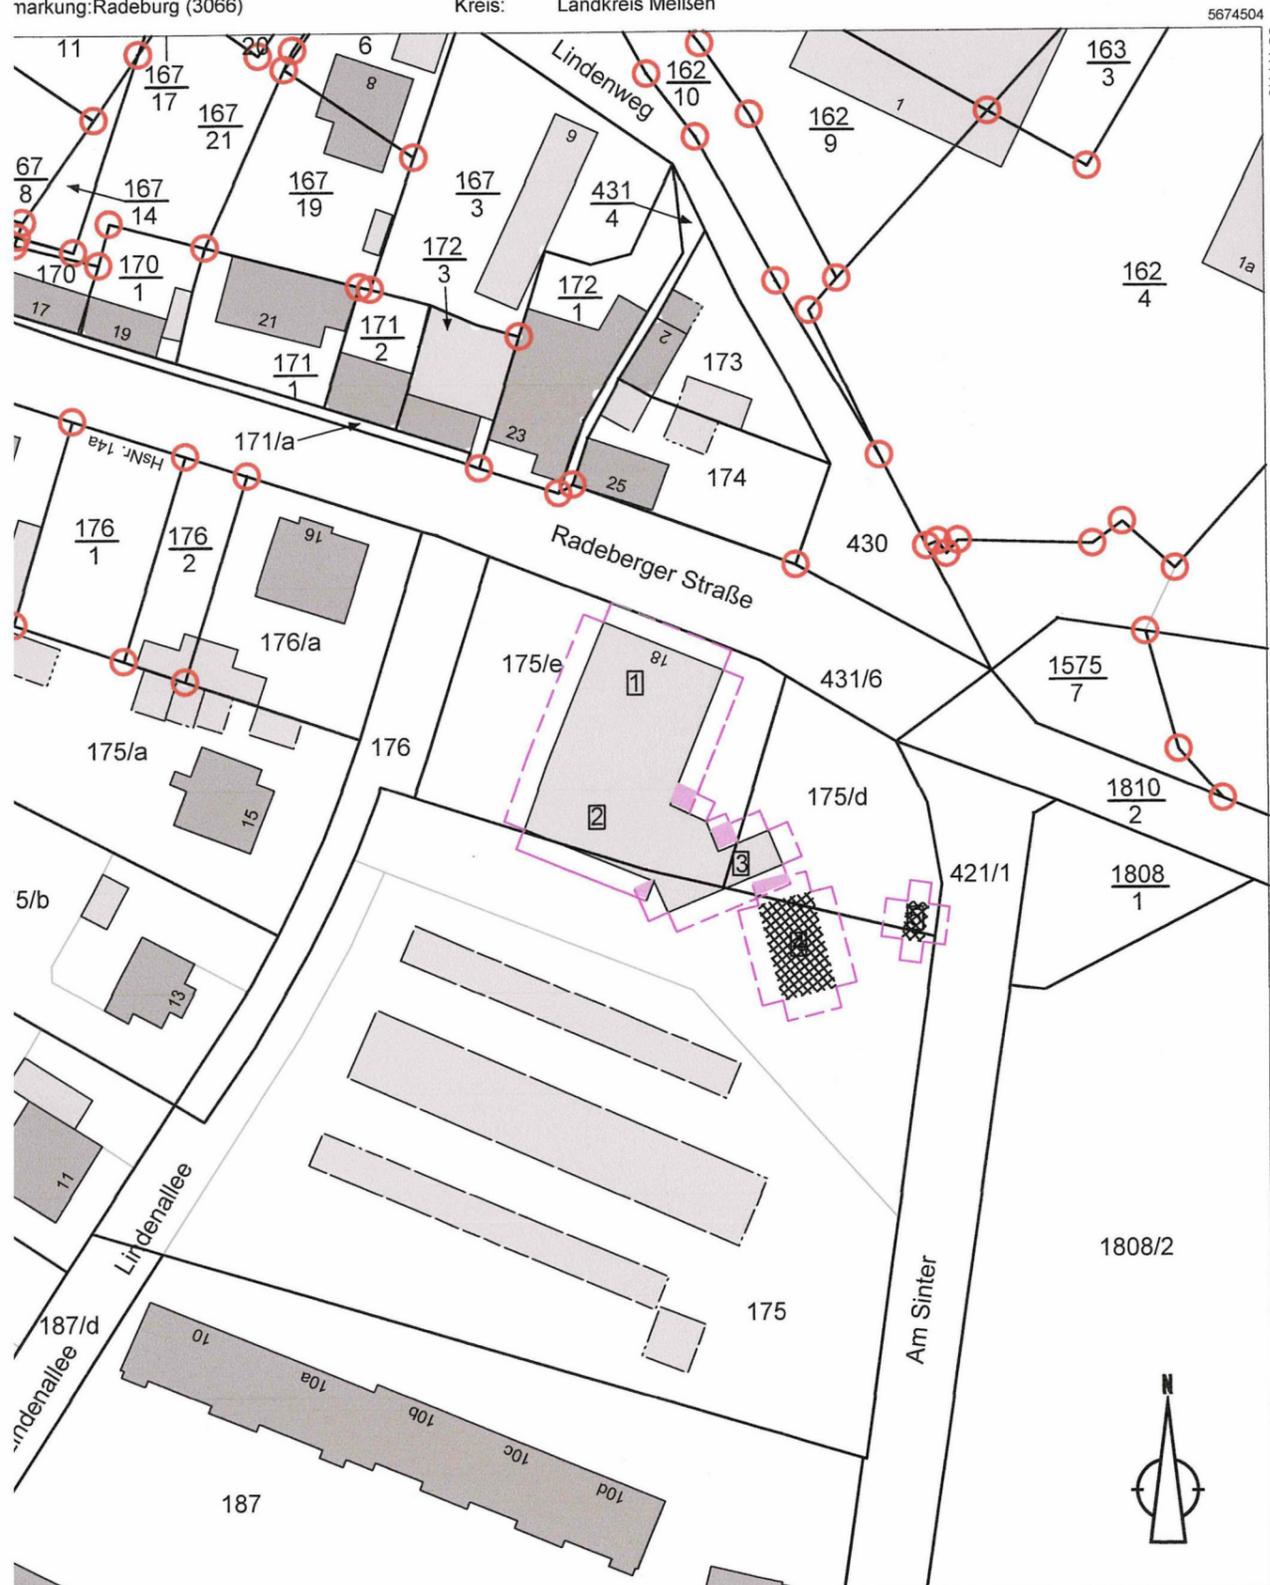

Maßstab 1:1000 0 10 20 30 Meter

Nutzung nach Maßgabe § 4 der Durchführungsverordnung zum Sächsischen Vermessungs- und Katastergesetz
Der Auszug aus dem Liegenschaftskataster ist zur Entnahme von Maßen, insbesondere von Grenzmaßen oder Grenzabständen nicht geeignet.
Vorbereitet durch: Landkreis Meißen, Brauhausstraße 21, 01662 Meißen

Abstandsflächen (gefordert = 0,2*H, mind. 3,0 m):

1	Bestand Shopgebäude	Höhe = 3,36m	x 0,2 = 0,67 ->	3,0m
2	Bestand Tankdach	Höhe = 4,97m	x 0,2 = 0,99 ->	3,0m
3	Bestand Waschküche	Höhe = 4,77m	x 0,2 = 0,89 ->	3,0m
4	Neubau Dach E-Säulen	Höhe = 5,29m	x 0,2 = 1,06 ->	3,0m
5	Neubau Trafostation	Höhe = 2,82 m	x 0,2 = 0,56 ->	3,0m

Legende:





- Vorhandene Bebauung
- Neubau Gebäude
- Abstandsflächen
- Überschneidung Abstandsflächen

Eigentümer des Bauflurstücks:

Flurstück Nr.:	Name:	Unterschrift
175	[Redacted]	[Redacted]
175/d	[Redacted]	[Redacted]
Eigentümer der		
187/d, 421/1, 176, 1010/2, 431/6	[Redacted]	[Redacted]
175/b	[Redacted]	[Redacted]
187/n	[Redacted]	[Redacted]
187	[Redacted]	[Redacted]
175/e	[Redacted]	[Redacted]

Gen.	Dat.	Gez.	Art der Änderung
<p>Königsberger Straße 11 36251 Bad Hersfeld Tel.: 06621/963-0 Mail: hersfeld@ab-beier.de Web: www.ab-beier.de</p> <p>ARCHITEKTURBÜRO BEIER ARCHITEKT*INNEN DIPLOM-INGENIEURE SACHVERSTÄNDIGE BAD HERSFELD MARKKLEEBERG / LEIPZIG</p> <p>Ring 9 04416 Markkleeberg/ Leipzig Tel.: 0341 / 35682-0 Mail: leipzig@ab-beier.de Web: www.ab-beier.de</p>			
Projekt		ARAL Tankstelle Radeberger Straße 18 01471 Radeburg TS Nr. 27101500	
Bauherrschaft		[Redacted]	
Zeichnung		E-Mobilität Lageplan/ Abstandsflächenplan	
		Maßstab: 1:1000	
		Plannummer: 4000	
		Generation: 0	

Projektnummer :	264-H-2023	Urheberschutz: Für diese Zeichnung behalten wir uns alle Rechte vor. Ohne unsere Zustimmung darf sie weder vervielfältigt, noch Dritten zugänglich gemacht werden.
Datum / Generation 0:	02.02.2024	
Gezeichnet:	M.Schw.	
Geprüft:		
Bauherr:	[Redacted]	Architekt:
i. A.	[Redacted]	[Redacted]

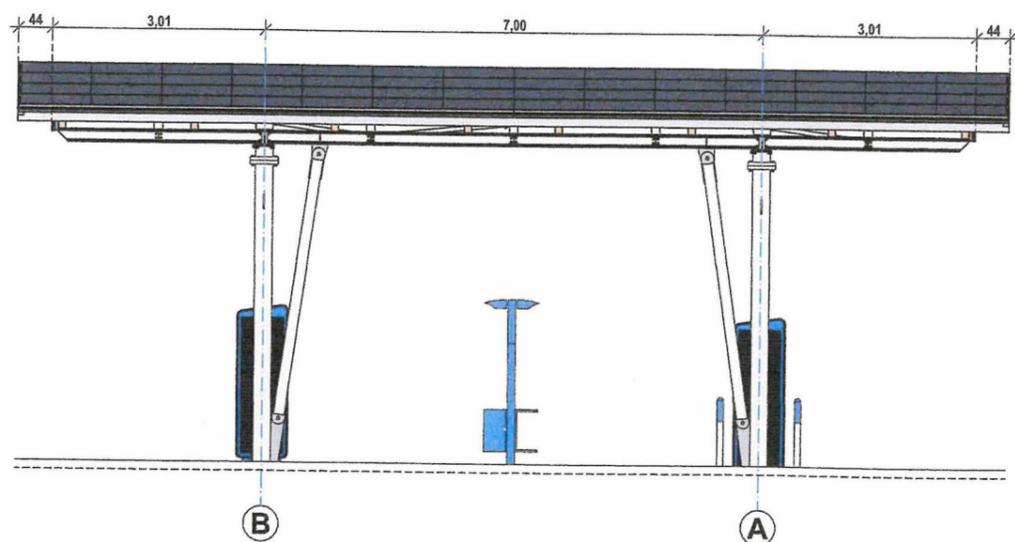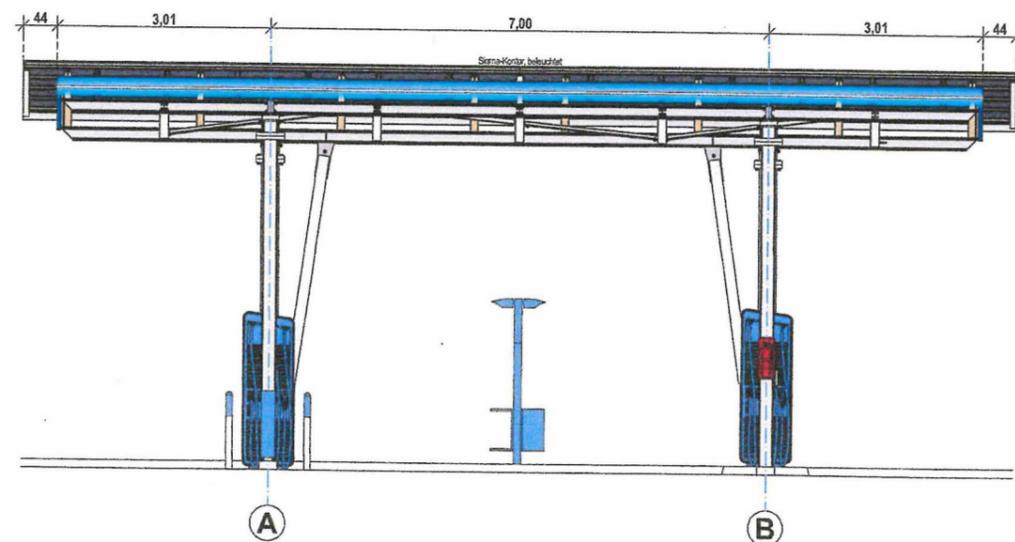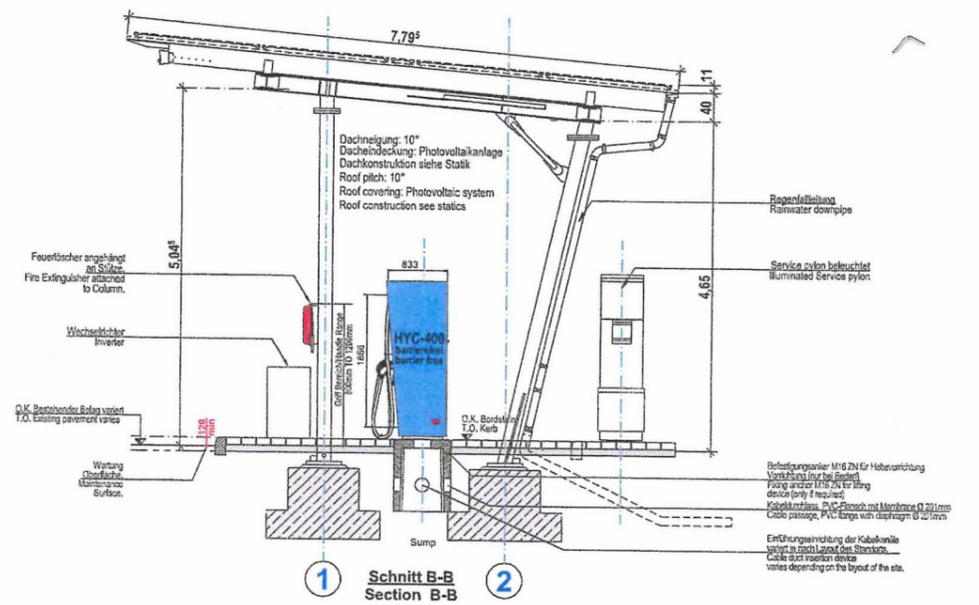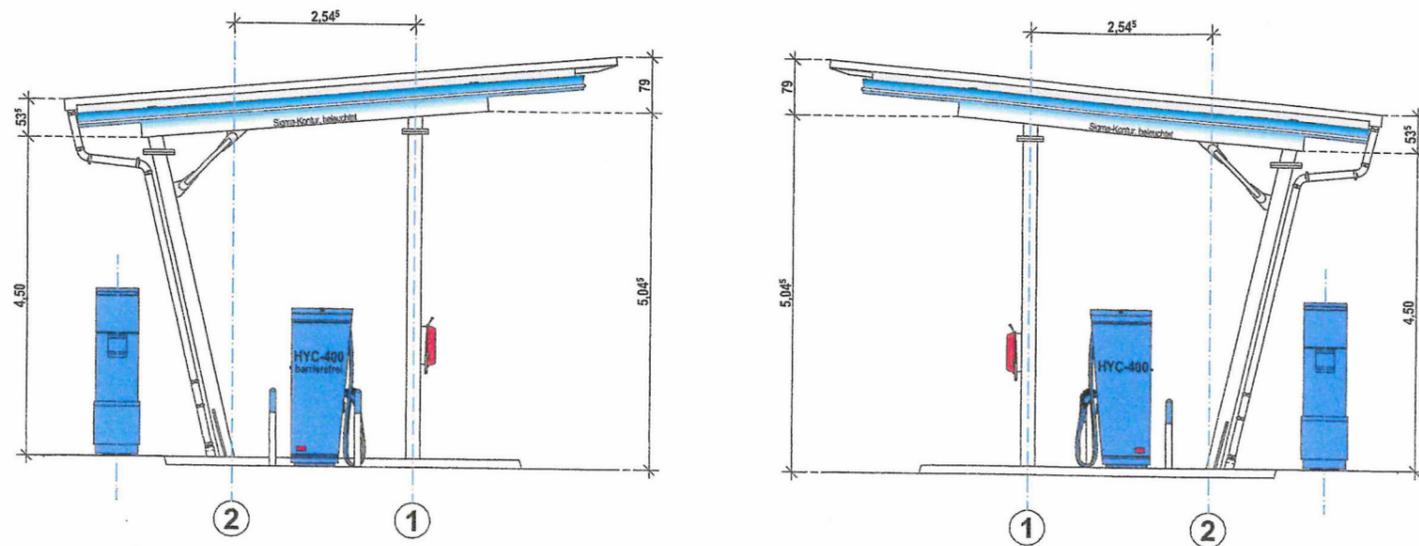

Gen.	Dat.	Gez.	Art der Änderung

Königsberger Straße 11 36251 Bad Hersfeld Tel.: 06621/ 963-0 Mail : hersfeld@ab-beier.de Web: www.ab-beier.de	ARCHITEKTURBÜRO BEIER ARCHITEKT*INNEN DIPL.-INGENIEURE BACHVERSTÄNDIGE ■ ■ ■ BAD HERSFELD □ MARKKLEEBERG / LEIPZIG	Ring 9 04416 Markkleeberg/ Leipzig
		Tel.: 0341 / 35682-0 Mail : leipzig@ab-beier.de Web : www.ab-beier.de

Projekt	Errichtung von E-Ladepätzen mit Dach	
Bauherrschaft		
Zeichnung	Ansichten + Schnitt	Maßstab: 1:100 Plannummer: ... Generation: ...

Projektnummer :	058-H-2020	Urheberschutz: Für diese Zeichnung behalten wir uns alle Rechte vor. Ohne unsere Zustimmung darf sie weder vervielfältigt, noch Dritten zugänglich gemacht werden.
Datum / Generation 0:	...	
Gezeichnet:	LH	
Geprüft:	KB	
Bauherr:	i.A.	Architekt:
Datum, Unterschrift		Datum, Unterschrift

Bebaute Fläche
5,42 m x 2,98 m **16,15 m²**

Umbauter Raum
5,42 m x 2,98 m x 3,43 m **55,40 m³**

Nutzfläche
1,58 m x 2,78 m = 4,39 m²
3,50 m x 2,78 m = 9,73 m² **14,12 m²**

00	13.01.2022	S. Roor	Erstlieferung
Vers.	Datum	Bearbeiter	Änderungsbeschreibung

Typ	UF 3054
-----	---------

Bezeichnung
ARAL_C_009 NEU WANG

Bauherr Bauherr (Unterschrift)


BAUVORSCHLAG

 BETONBAU	Betonbau GmbH & Co. KG	
	Niederlassung Schkeuditz	
	Industriestraße 52, 04435 Schkeuditz	
	Tel. +49 (0) 34204 / 813 - 0 Fax +49 (0) 34204 / 813 - 99 www.betonbau.com	


Zeichner : S. Roor	Maßstab : 1:100
Datum : 11.09.2020	Dokument : P-3074573
Vertrieb : S. Gruner	Teildok. : G01
Geprüft : ...	Version : 00

Für diese Zeichnung behalten wir uns alle Rechte vor, ohne unsere Zustimmung darf Sie weder vervielfältigt, noch Dritten zugänglich gemacht werden. Sie darf vom Empfänger nicht mißbräuchlich genutzt werden. Technische Änderungen vorbehalten.


Ansicht A

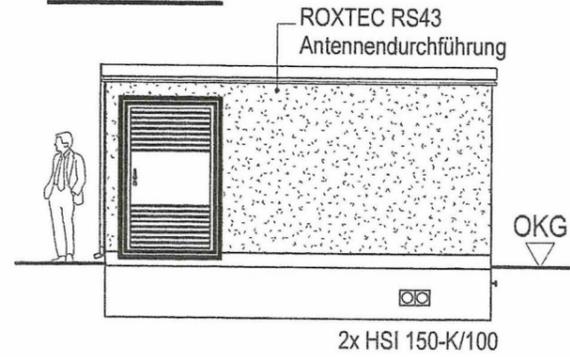


Ansicht B

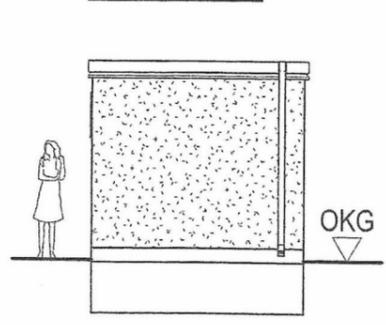


Schnitt M 1 : 100

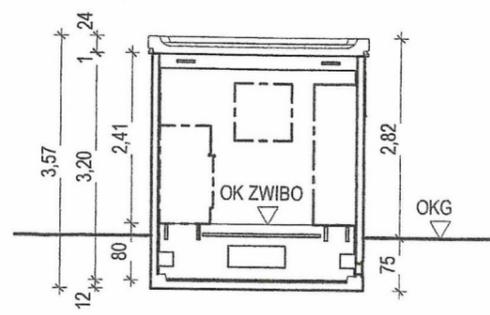


Ansicht C

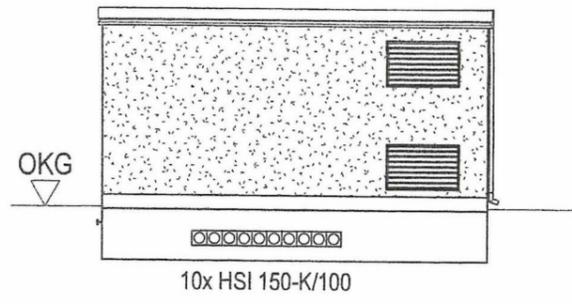


Ansicht D

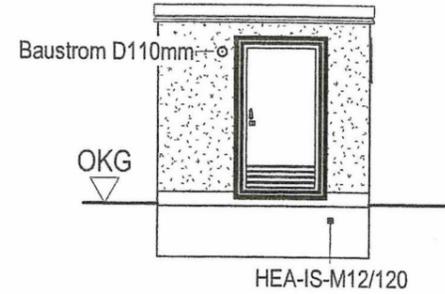


Farbkonzzept

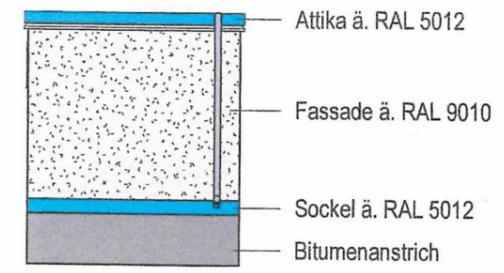

Dach "DV" Detail M 1 : 10

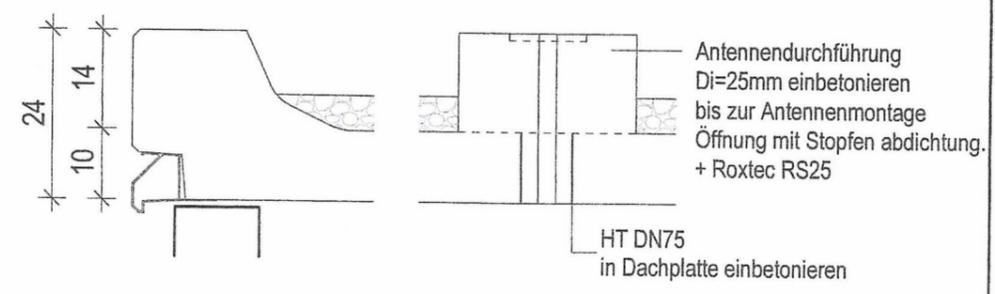

Grundriss M 1 : 50

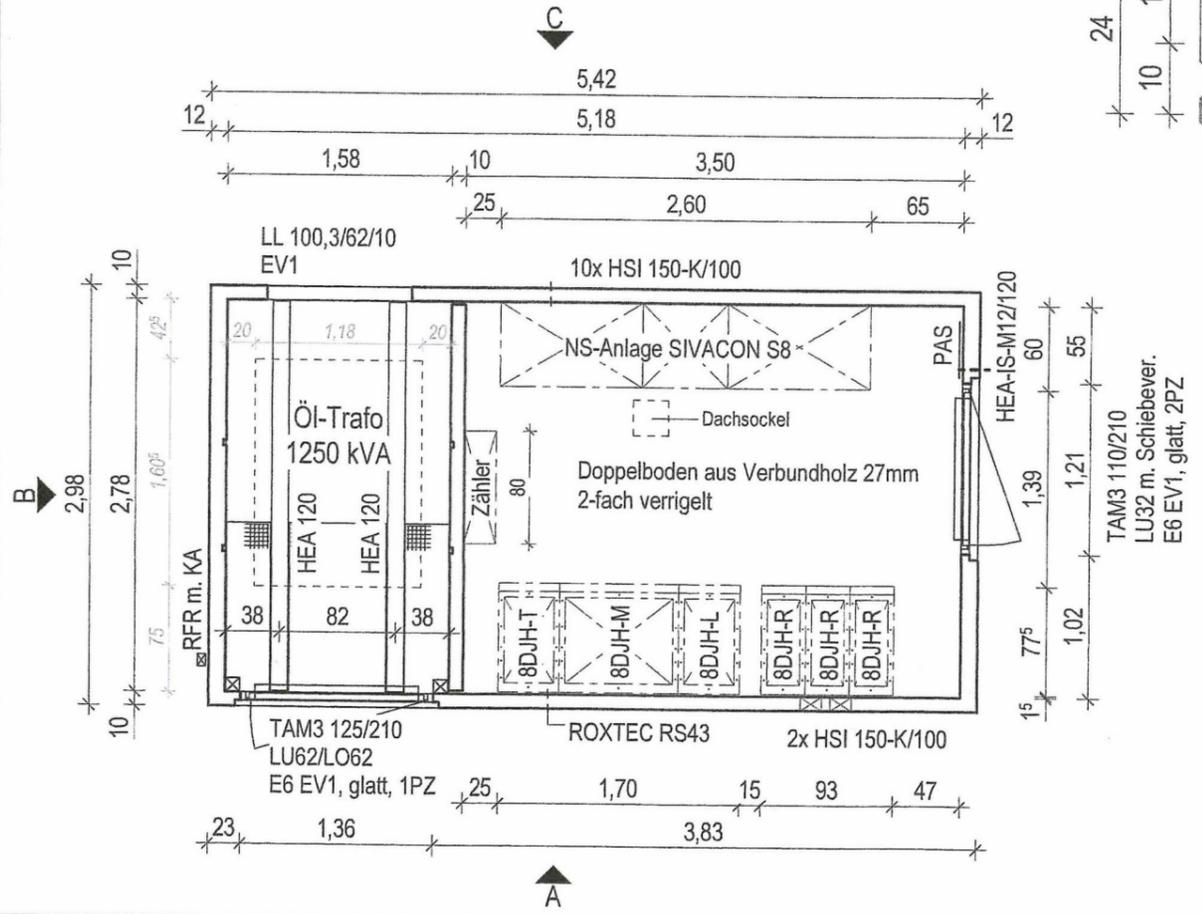

Der Aufstellort der Raumzelle muss folgende Kriterien erfüllen:

- keine Küstenzone
- Windlast bis maximal Zone 3
- Erdbeben bis Zone 3 bei Bedeutungskategorie I

Schneelast max $s_k=3,0\text{KN}$ Dies entspricht:

SLZ 1	bis 1196m +NN
SLZ 2	bis 772m +NN
SLZ 3	bis 591m +NN

Hinweis:
In bestimmten Gebieten (z.B: norddeutsches Tiefland) sind örtlich andere Schneelasten möglich, die von o.g. Angaben abweichen. Maßgebend für die zulässige Belastung des Daches ist max $s_k=3,0\text{KN}$!