




Legende

- Grenze des räumlichen Geltungsbereiches
- Baugrenze
- SO Agri-PV
- Modultische Photovoltaik
- Trafostation, Technische Gebäude
- Kabelgraben
- Flurstücksgrenze
- Flurstücksnummer
- öffentliche Verkehrsfläche
- Fläche für die Landwirtschaft
- Vermidungs- und Minimierungsmaßnahmen:
 - V 1 Verzicht auf Beleuchtung (Vermidungsmaßnahme V 1)
 - V 2 Fläche zum Erhalt der vorhandenen Gehölzstrukturen (Vermidungsmaßnahme V 2)
 - V 3 Baumaßnahmen außerhalb der Brutzeit von Bodenbrütern
 - V 4 Fläche zum Erhalt der Ufergehölze und Säume (Vermidungsmaßnahme V 4)
 - M 1 Verwendung kleinierdurchlässiger Zäune
- Ausgleichsmaßnahmen:
 - A 1 Anlage von Blühstreifen innerhalb des Sondergebietes "Agri-Photovoltaik-Anlage" (Ausgleichsmaßnahme A 1)
 - A 2 Pflanzung einer Strauchhecke zur Stärkung des Biotopverbundes (Ausgleichsmaßnahme A 2)
 - A 3 Entwicklung von extensiven Blühstreifen auf Ackerflächen zur Stärkung des Biotopverbundes (Ausgleichsmaßnahme A 3)


Agrar-PV-System nach DIN SPEC Kategorie II, Var. 2.1

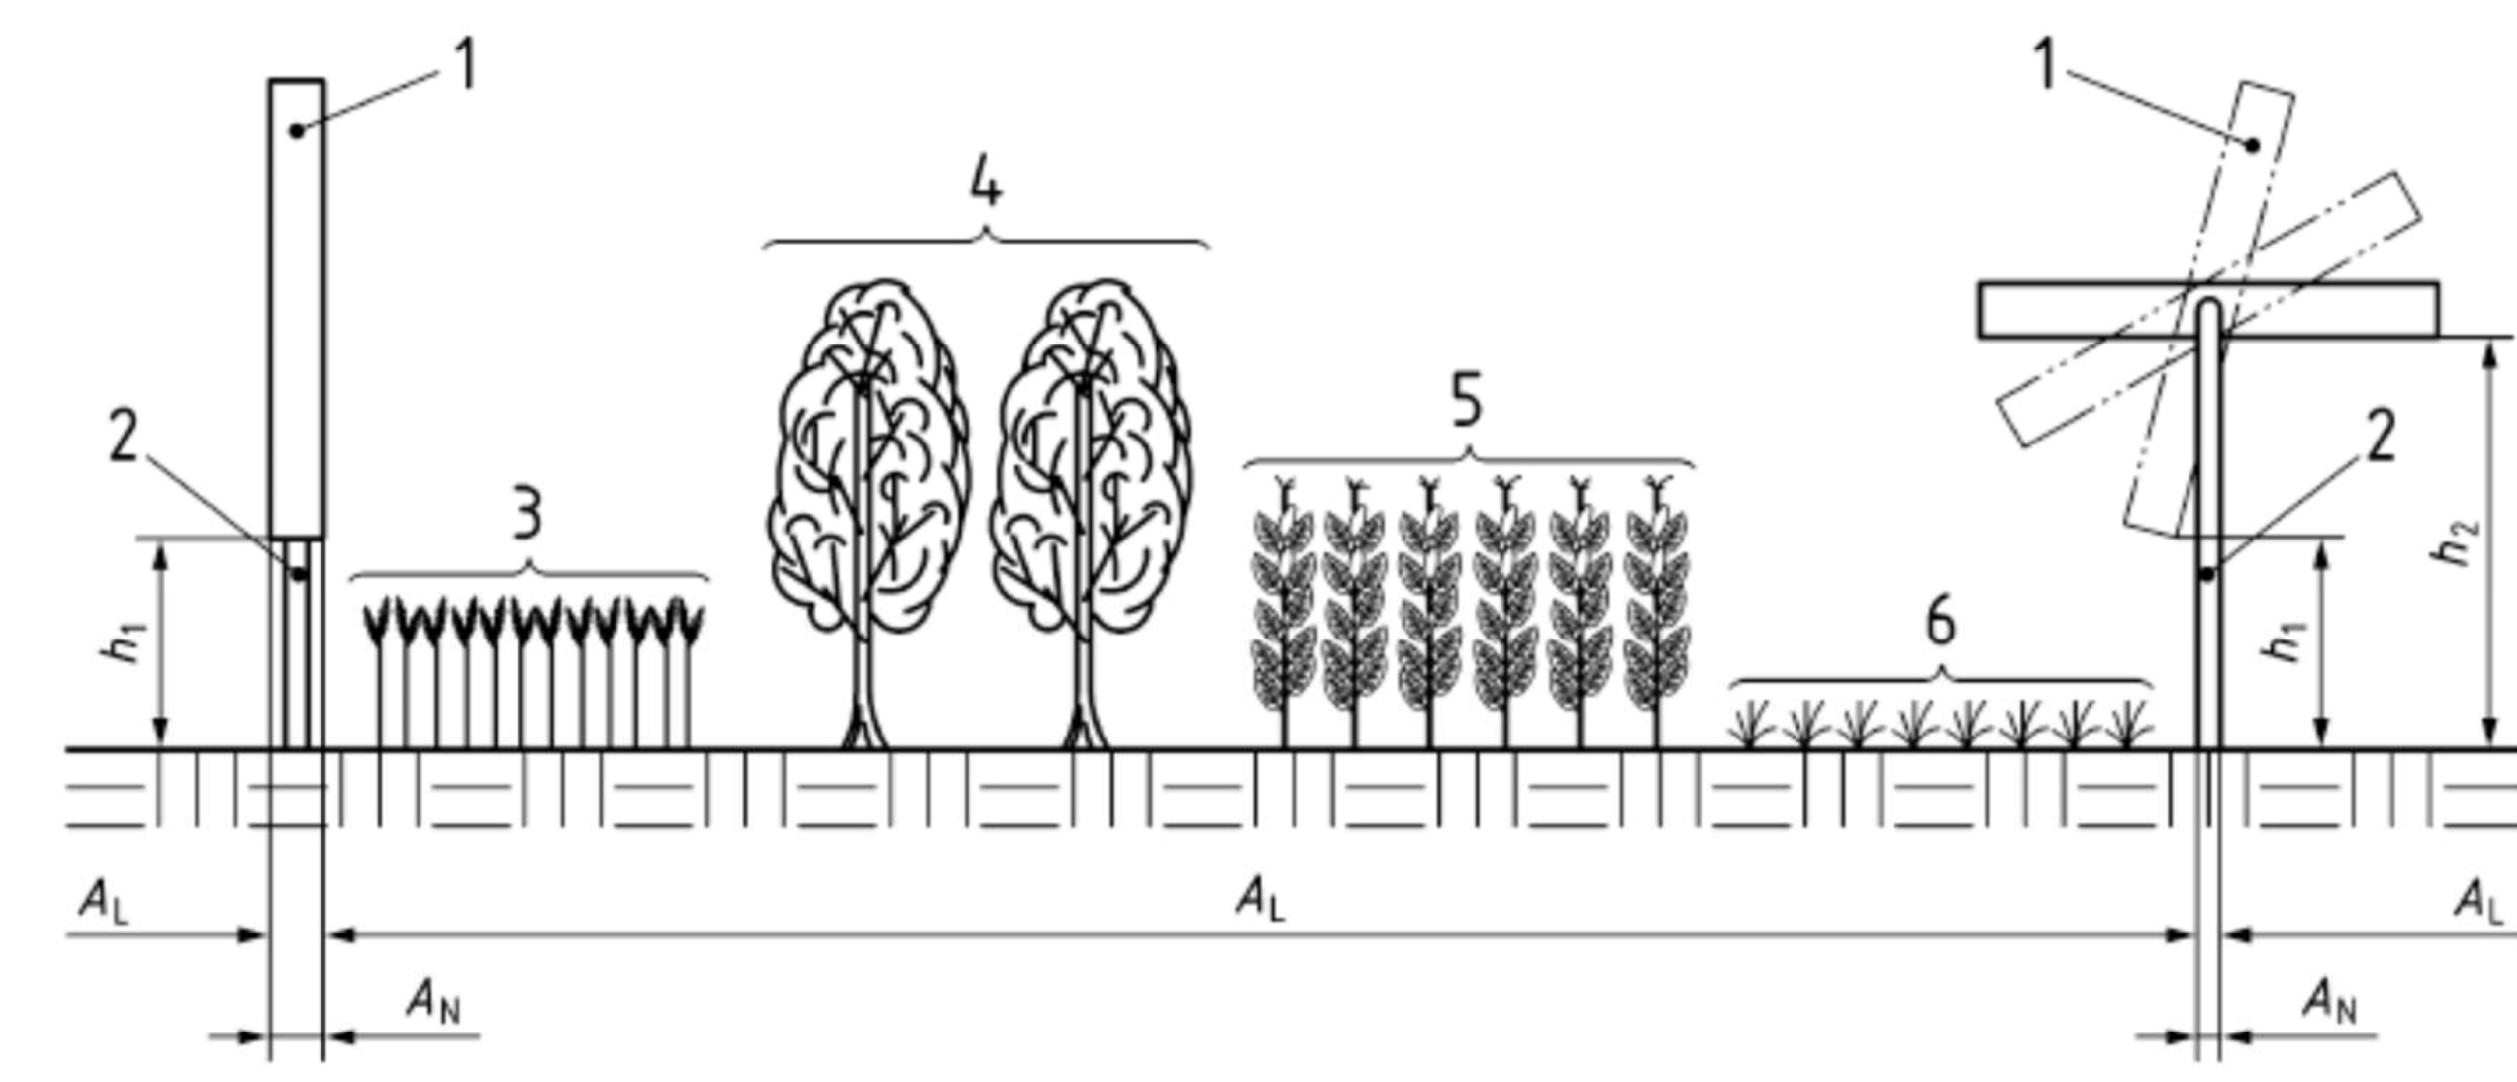

- Legende
- AL landwirtschaftlich nutzbare Fläche
 - AN landwirtschaftlich nicht nutzbare Fläche
 - h1 lichte Höhe unter 2,10 m
 - h2 lichte Höhe über 2,10 m
 - 1 Beispiele zu Solarmodulen
 - 2 Aufständering;
 - 3 bis 6 Beispiele landwirtschaftlicher Kulturen



Modultische

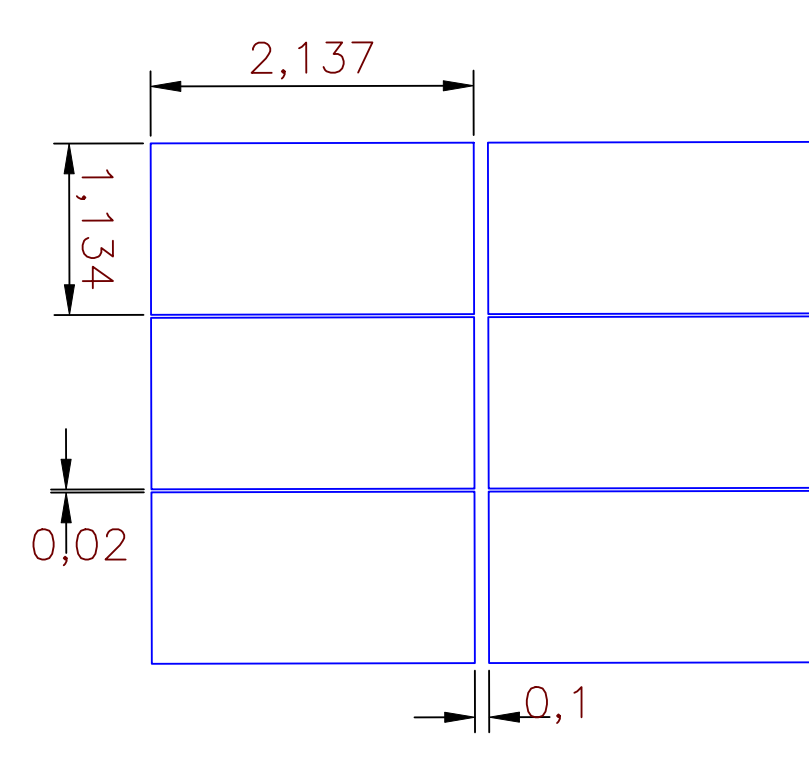

Vorhaben- und Erschließungsplan zum Vorhabenbezogener Bebauungsplan Sondergebiet Agri-Photovoltaikanlage "Radeburg"

Planzeichnung M 1: 1.000

Bauleitplanung

Vorhabensträger:

Landschaftsplanungsbüro BeA
Zum Alten Forsthaus 26
D-07768 Hummelshain
T 0170-8270272
Landschaftsplanungsbuero-BeA@web.de

Solarprojekt Radeburg 1 UG
Hauptstraße 28b
01471 Radeburg OT Großdittmannsdorf
E-Mail: peter.arnold@ais-solar.de

Stadtverwaltung Radeburg

Stand: 20.07.2024