

Zeichenerklärung

Art der baulichen Nutzung

	Vorräteflächen		geplante Vorräteflächen
	Gewerbliche Baulflächen		geplante Gewerbliche Baulflächen
	Sondergebiete		
	Sondergebiet Freizeitsport		
	Sondergebiet Kinderplay		

Bearbeitungen und Anlagen zur Versorgung mit Gütern und Dienstleistungen des öffentlichen und privaten Bereiches

	Gemeindefriedhöfen
	Öffentliche Verwaltung
	Schule
	soziale Einrichtung/Hilfsunterstützung
	Kirchliche Einrichtung
	Sporteinrichtung/Sportplätze
	Feuerwehrstation
	kultureller Zwecken dienende Gebäude und Einrichtungen

Flächen für den oberirdischen Verkehr und für die örtlichen Hauptverkehrswege

	örtliche und überörtliche Hauptverkehrsstraßen
	Radwege
	Bahntrassen
	führender Verkehr
	geplanter PAVG Freiberg

Flächen für Versorgungsanlagen, für die Abfallentsorgung und Abwasserbeseitigung

	Flächen für Ver- und Entsorgung
	Abfallbeseitigungsanlage
	Kläranlage
	Umgangswerk
	Wasserversorgung/Lochbehälter
	überörtliche Hauptversorgungsleitungen (110 kV/220 kV-Freileitung)
	unterörtliche Hauptversorgungsleitungen Gas/Hochdruckleitung/Festleitung/TV-Hauptversorgungsleitung

Grünflächen

	Grünflächen		geplante Grünflächen
--	-------------	--	----------------------

Zweckbestimmung

	Dauerbewaldungen, Erholungsgebiete, Natur- und sonstige Gärten
	Gartenn
	Parkanlage
	Spielplatz
	Zeitanlage/Campingplatz
	Freizeid
	Finahof

Wasserflächen und Flächen für die Wasserwirtschaft

	Fluß-Bachlauf
	Wasserläufer/Stilles Wasser
	Umgrenzung der Flächen mit wasserrechtlichen Festsetzungen/Fischereischutzzone (I) und (II) (Speichersystem Radeburg (DW Radeburg))
	Überschwerungsgebiet
	Regenüberflutungen

Flächen für die Landwirtschaft und den Wald

	Flächen für die Landwirtschaft
	Flächen für den Wald

Planungen, Nutzungsregelungen, Maßnahmen und Flächen für Maßnahmen zum Schutz, zur Pflege und zur Entwicklung von Natur und Landschaft

	Umgrenzung von Schutzgebieten im Sinne des Naturschutzrechts		M
	Landschaftsschutzgebiet		L
	Naturschutzgebiet		N
	geplantes Naturschutzgebiet "Topfgrund in der Radeburger Heide"		N
	Umgrenzung von Naturdenkmälern und PPN-Objekten		M
	FND Flächennaturdenkmal		M
	Naturdenkmal		M
	FPN 100 Flora-Fauna-Habitat-Gebiet		K
	Vogelschutzgebiet		K
	Vogelschutzgebiet		K
	Flächen für Maßnahmen zum Schutz, zur Pflege und zur Entwicklung von Natur und Landschaft		M 1

Sonstige Planzeichen


	archäologische Kulturdenkmale (12 Schutzklassen)		M
	Pferdeabgrenzung		M

	Flächen, die für den Abbau von Mineralien bestimmt sind (Bergbauberechtigungen)		M
	Umgrenzung von Flächen, bei denen besondere Vorkehrungen oder Schutzmaßnahmen erforderlich sein können (Uferschutzgebiete)		K
	Bewuchszustand des Fließgewässers Radeburg mit maximalen Höhenangaben		M
	Abholungs		M
	Altstandort		M
	nachrichtliche Übernahme		K
	Kernzeichnung		K



Hinweis

Einzelanlagen, die dem Denkmalschutz unterliegen, sind aus Gründen der Lesbarkeit des Planes nicht dargestellt, jedoch als Denkmalschutz-Anlage der Begründung beigefügt. Gleiches gilt für Sachgegenstände, die als Denkmale in der Begründung dargestellt sind.

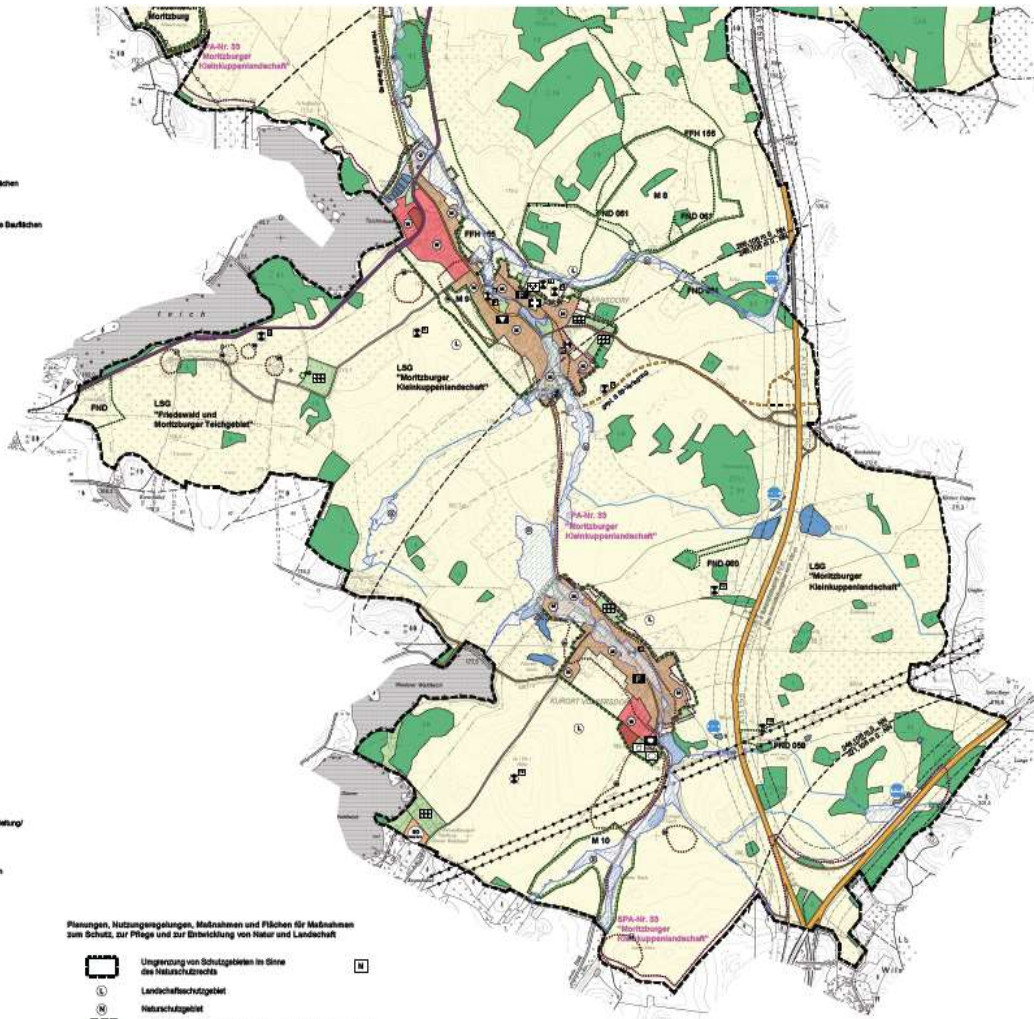

Teilblatt 1

**Flächennutzungsplan
RADEBURG**

VERFAHRENSVERMERKE

1. Aufstellungsbeschluss	04.11.1999
2. Frühzeitige Bürgerbeteiligung	12.06.2008
3. Öffentliche Auslegung	20.04.2009 - 20.05.2009
4. 1. Abwägungsbeschluss	17.12.2009
5. erneute öffentliche Auslegung	04.01.2010 - 05.02.2010
6. Feststellungsbeschluss	
7. Bekanntmachung/Wirksamwerden	
Josef Bürgermeister	Segel

ausgefertigt von:	
Josef Bürgermeister	Segel



**Flächennutzungsplan
der Stadt Radeburg**

Landkreis Meißen

Planfassung: Dezember 2009
Maßstab: 1 : 10 000