


Grobskizze
 Beleuchtungsmast
 Flutlichtanlage
 Maß 1:50

Maße Sockelmast:
 H: 430 cm
 Ø unten: 27 cm
 Ø oben: 23 cm

Maße Aufsatzmast:
 H: 1350 cm
 Ø unten: 24 cm
 Ø oben: 11 cm

Maße Ansatztraverse
 Breite: 180 cm
 Ø : 11 cm

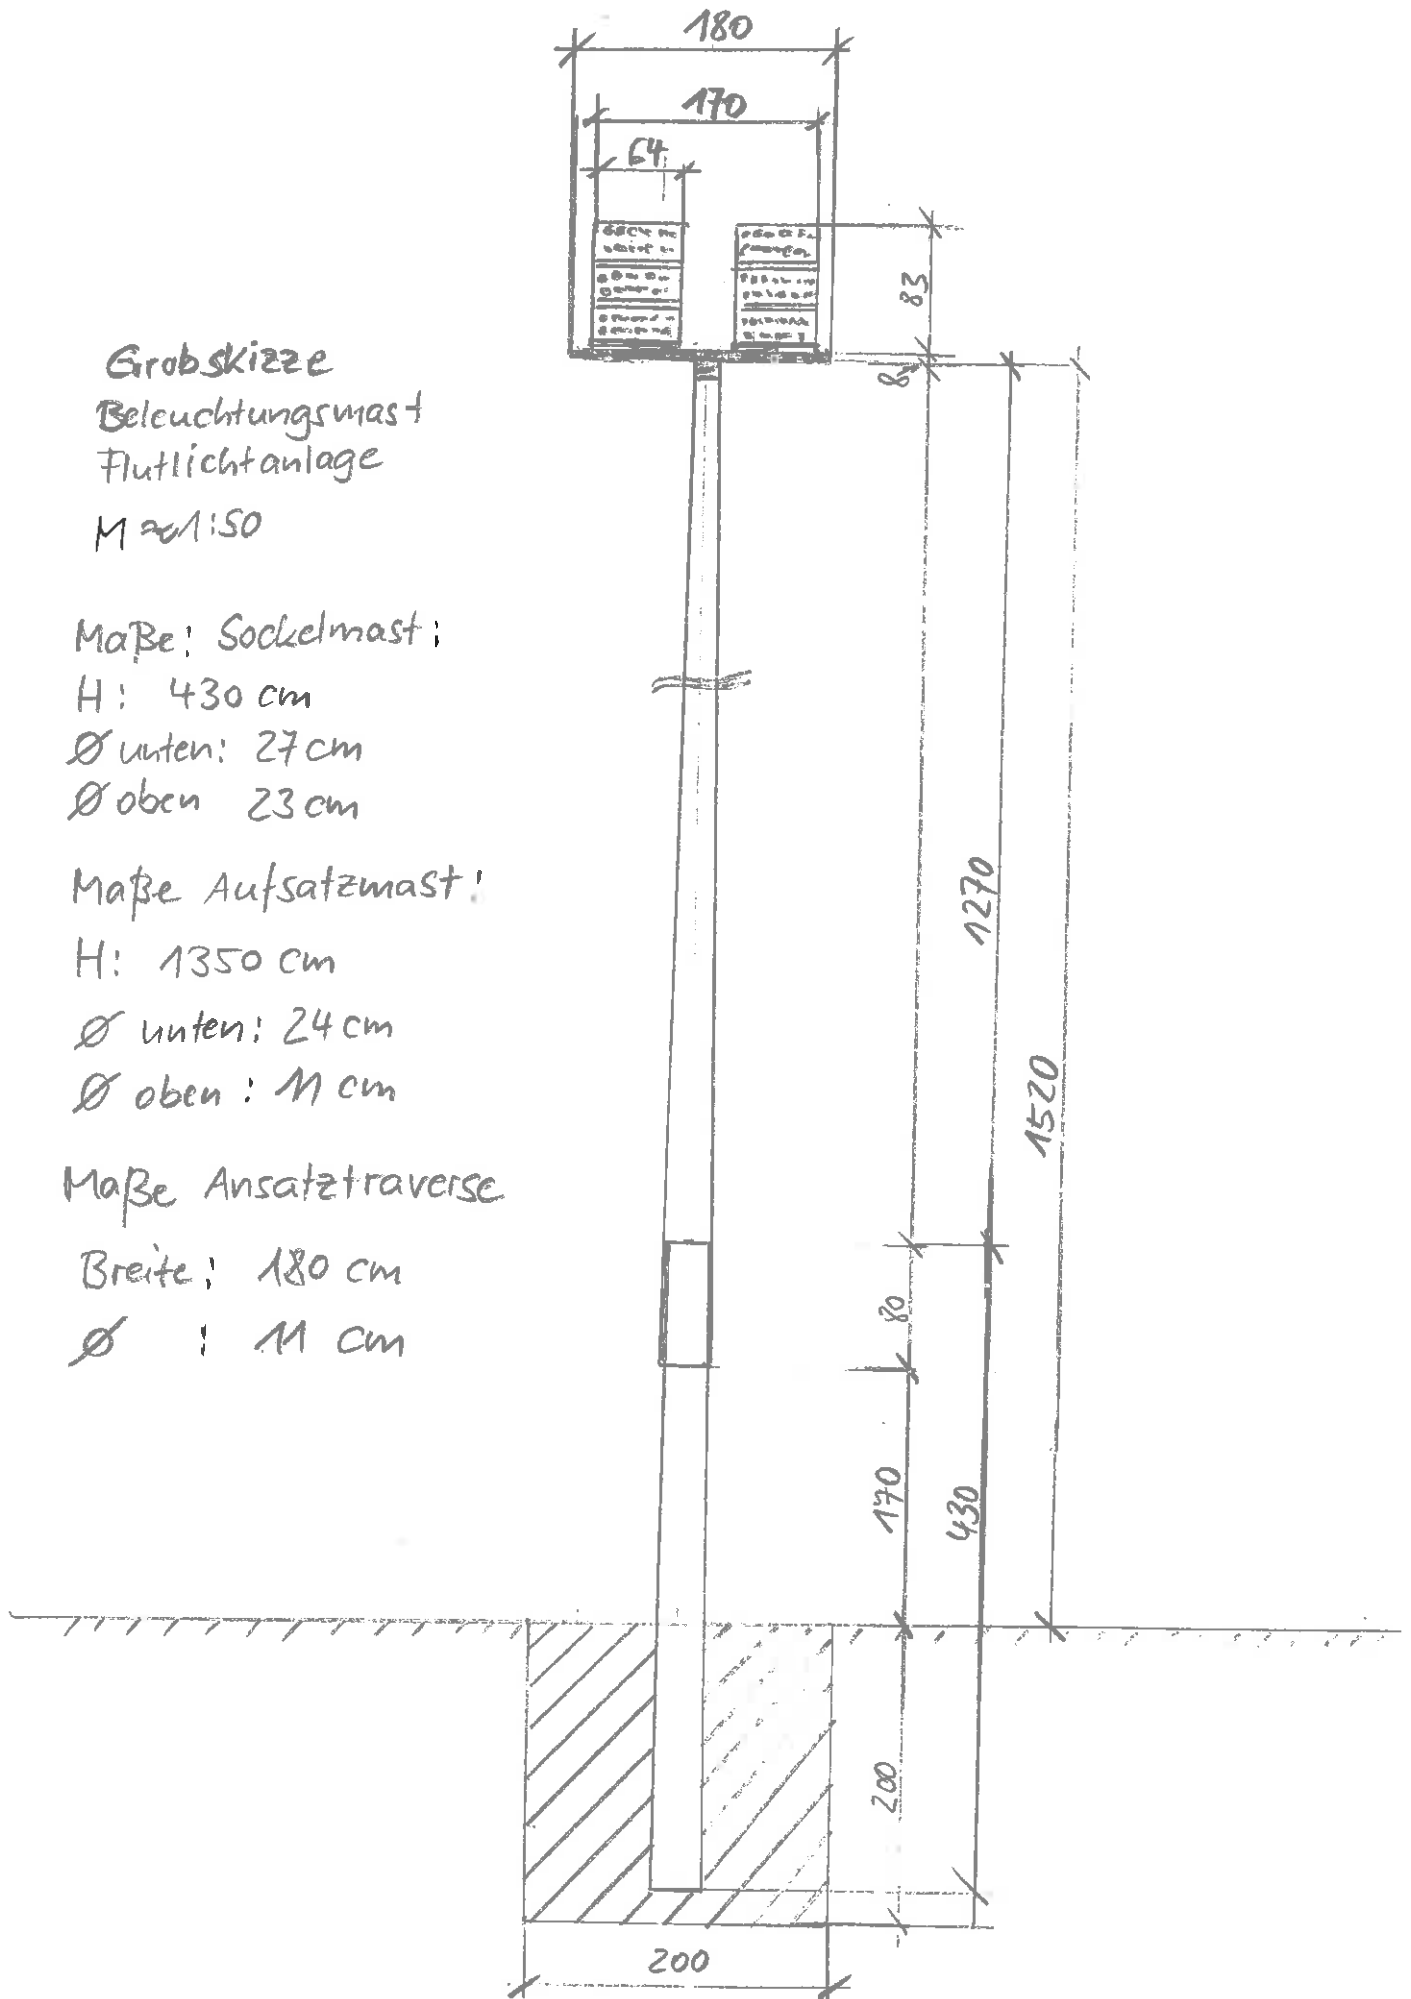

Flächenskizze Sportplatz M ≈ 1:50

