


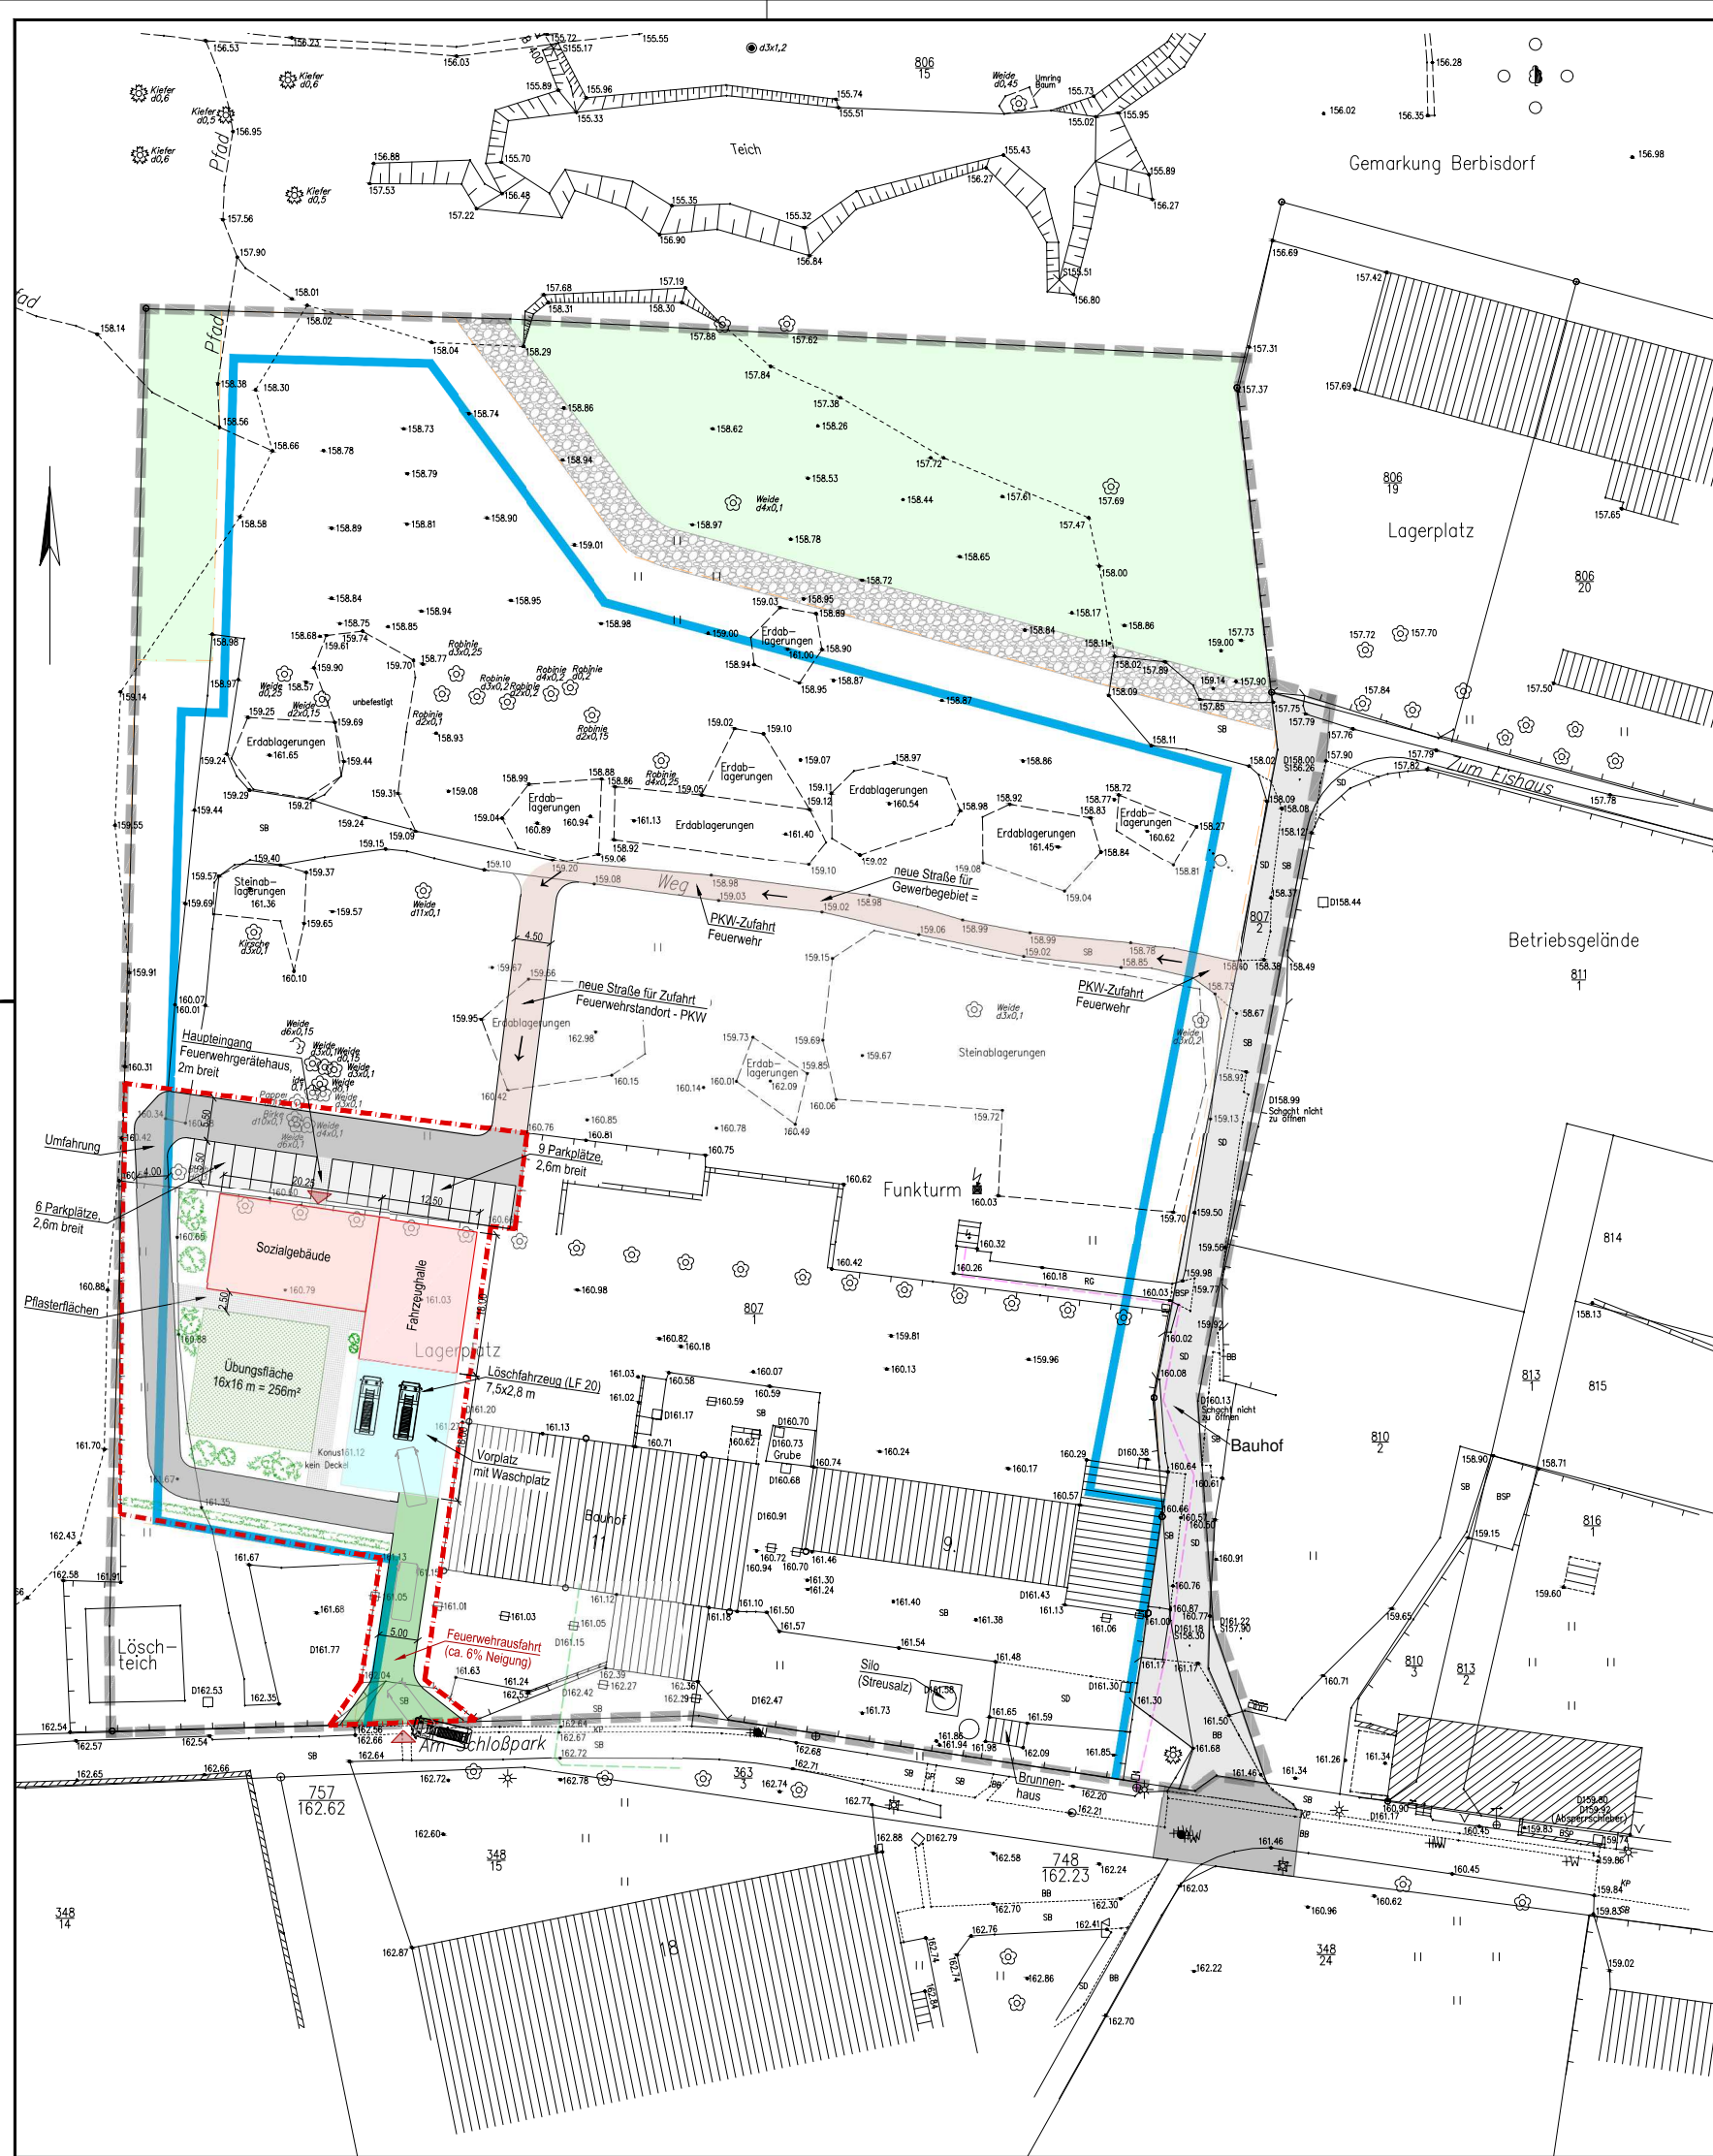

Legende:

- Geltungsbereich des Bebauungsplanes "Am Schloßpark Berbsdorf"
- Baugrenze Bebauungsplan
- Abbruch, Rückbau
- Grenze Feuerwehrstandort
- Neubau

ENTWURFSPLANUNG

e	05.05.2023	neue Variante Standort Feuerwehrgarage, Parkplätze und Zufahrt	KG / SW
d	04.05.2023	neuer Standort Feuerwehrgarage, Parkplätze und Zufahrt	KG / SW
c	29.03.2023	weitere Anpassungen, Streusalzsilo ergänzt	KG / SW
b	01.03.2023	Feuerwehrgarage, Parkplätze und Zufahrt verschoben	KG / SW
a	02.02.2023	neuer Standort Lagerhalle	KG / SW
Index	Datum	Änderung	Bearbeiter Freigabe
Auftraggeber		Klett Ingenieur GmbH	
Stadt Radeburg		Niederlassung Meißen	
Heinrich-Zille-Str. 6		Telefon (03 521) 76 09 - 0	
01471 Radeburg		Telefax (03 521) 73 31 41	
Projektbezeichnung		www.klett-ingenieur-gmbh.de	
Neubau in Radeburg		Kontakt: info@klett-ingenieur-gmbh.de	
Freiwillige Feuerwehr Berbsdorf		Am Schloßpark 11	
Planinhalt		Bearbeiter	
Außenanlagenplan		KG / Ast	
Feuerwehrstandort		Planformat	
Projekt-Nr.		M-3202	
Plannummer		H-E-11-LP-101	
Index		e	
Datum		29.11.2022	
Freigabe		Maßstab	
CAD Nummer		HE11LP101.dwg	
Xref		20221130 Zuarbeit FFW LP_B-Plangebiet 30.11.2022	