



Vermessungsverwaltung des Freistaates Sachsen
Landkreis Meißen

Remonteplatz 7
01558 Großenhain


Auszug aus dem Liegenschaftskataster

Liegenschaftskarte 1:1000 mit
Katasternachweis nach § 12 Abs. 2
SächsVermKatGDVO

Flurstück: 182/20
Gemarkung: Volkersdorf (3079)

Gemeinde: Stadt Radeburg
Kreis: Landkreis Meißen

Erstellt am 25.01.2022

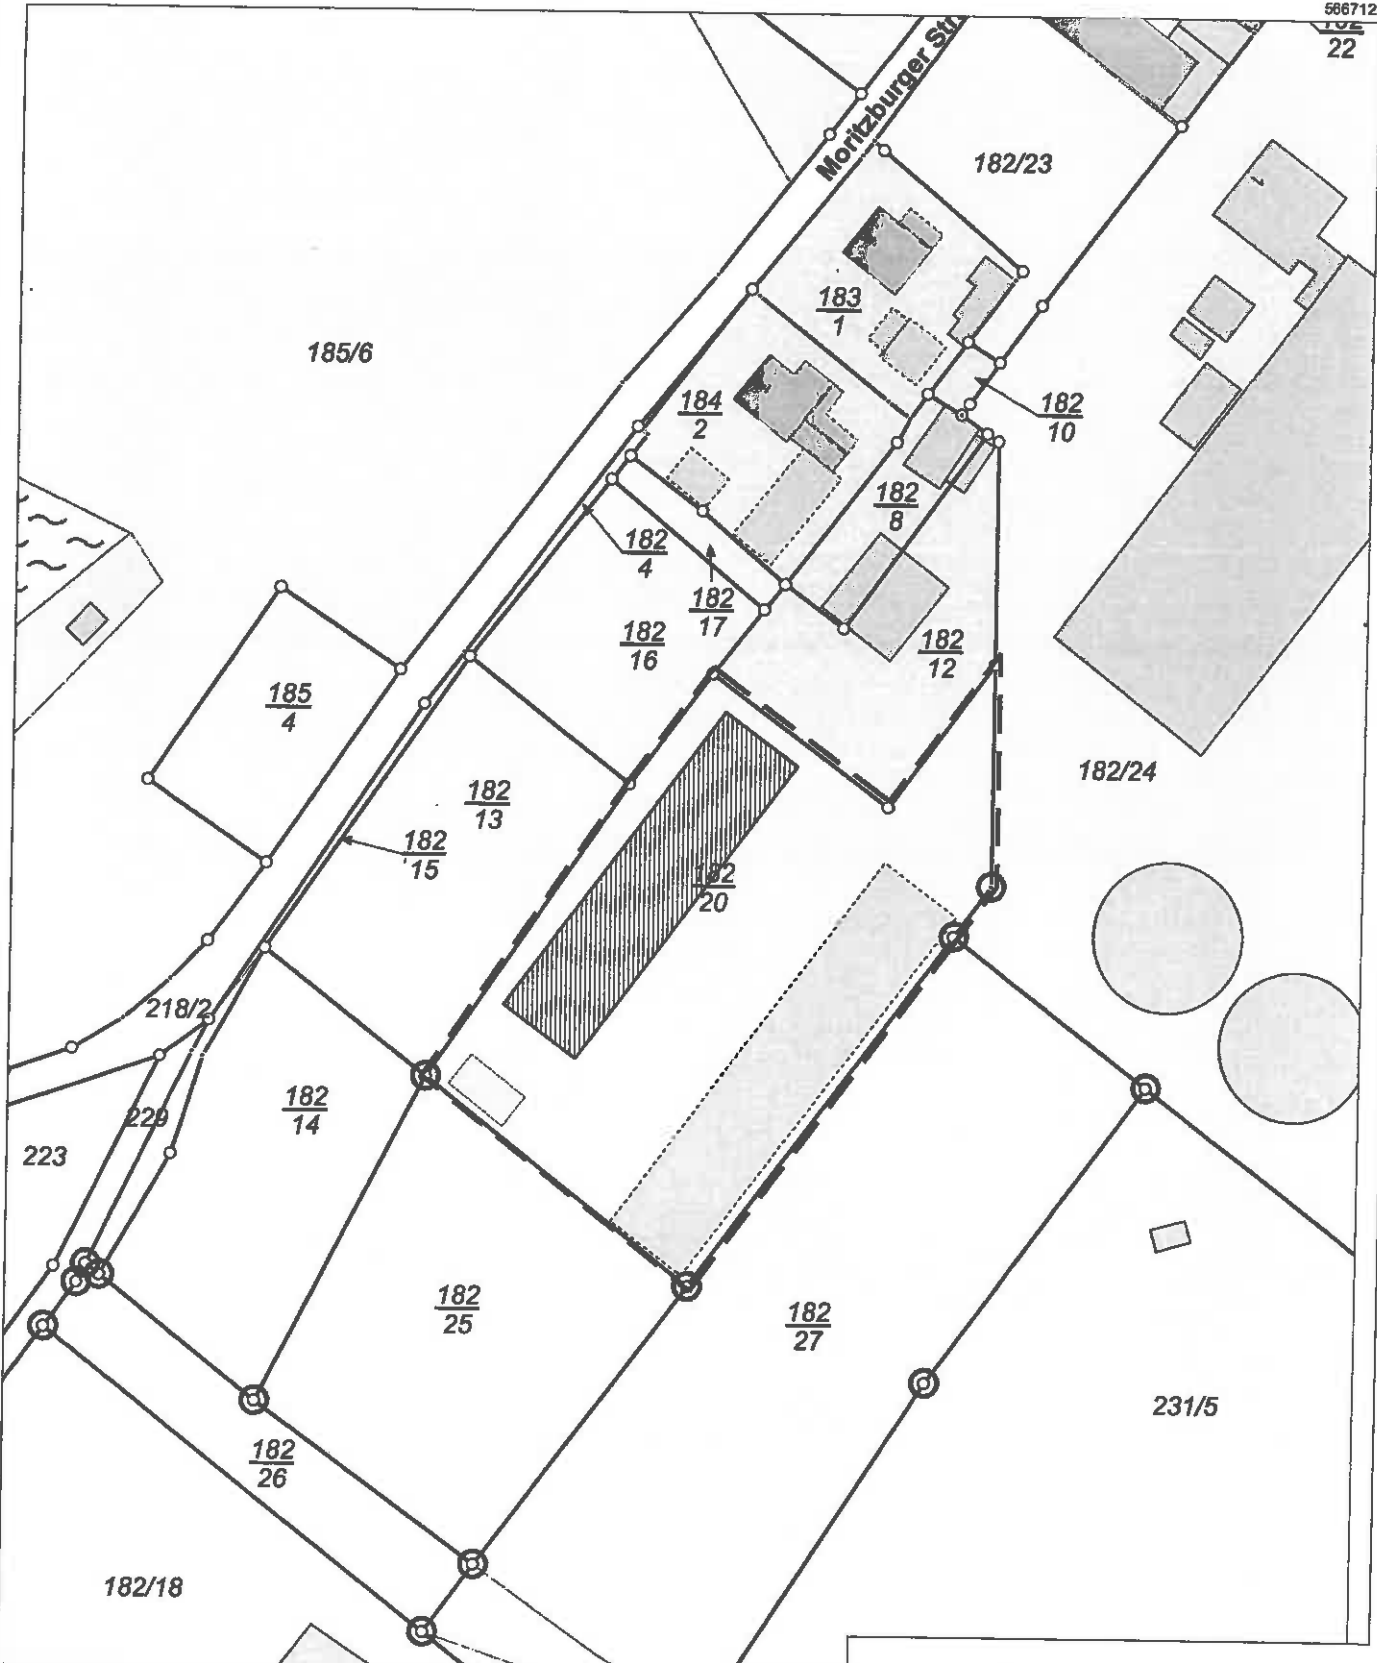

5667128
182
22

33411536

33411536

5666908

Maßstab 1:1000 Meter

Benutzung nach Maßgabe § 4 der Durchführungsverordnung zum Sächsischen Vermessungs- und Katasterrecht.
Der Auszug aus dem Liegenschaftskataster ist zur Entnahme von Maßen, insbesondere von Grenzmaßen, geeignet.
Gefertigt durch: Landkreis Meißen, Brauhausstraße 21, 01662 Meißen

Bauherr	Torsten Trepte Volkersdorf Moritzburger Str. 7 01517 Radeburg Tel.: 03520711218 Fax: 03520782508
Bauvorhaben	Erichtung Gewerbehalle
Art:	Antrag auf Vorbescheid
Grundstück	Gem. Volkersdorf 182/20, Volkersdorf Moritzburger Straße 7 01417 Radeburg