



Vermessungsverwaltung des Freistaates Sachsen  
Landkreis Meißen

Remonteplatz 7  
01558 Großenhain


# Auszug aus dem Liegenschaftskataster

Liegenschaftskarte 1:500 mit  
Katasternachweis nach § 12 Abs. 2  
SächsVermKatGDVO

Flurstück: 298  
Gemarkung: Radeburg (3066)

Gemeinde: Stadt Radeburg  
Kreis: Landkreis Meißen

Erstellt am 20.06.2023

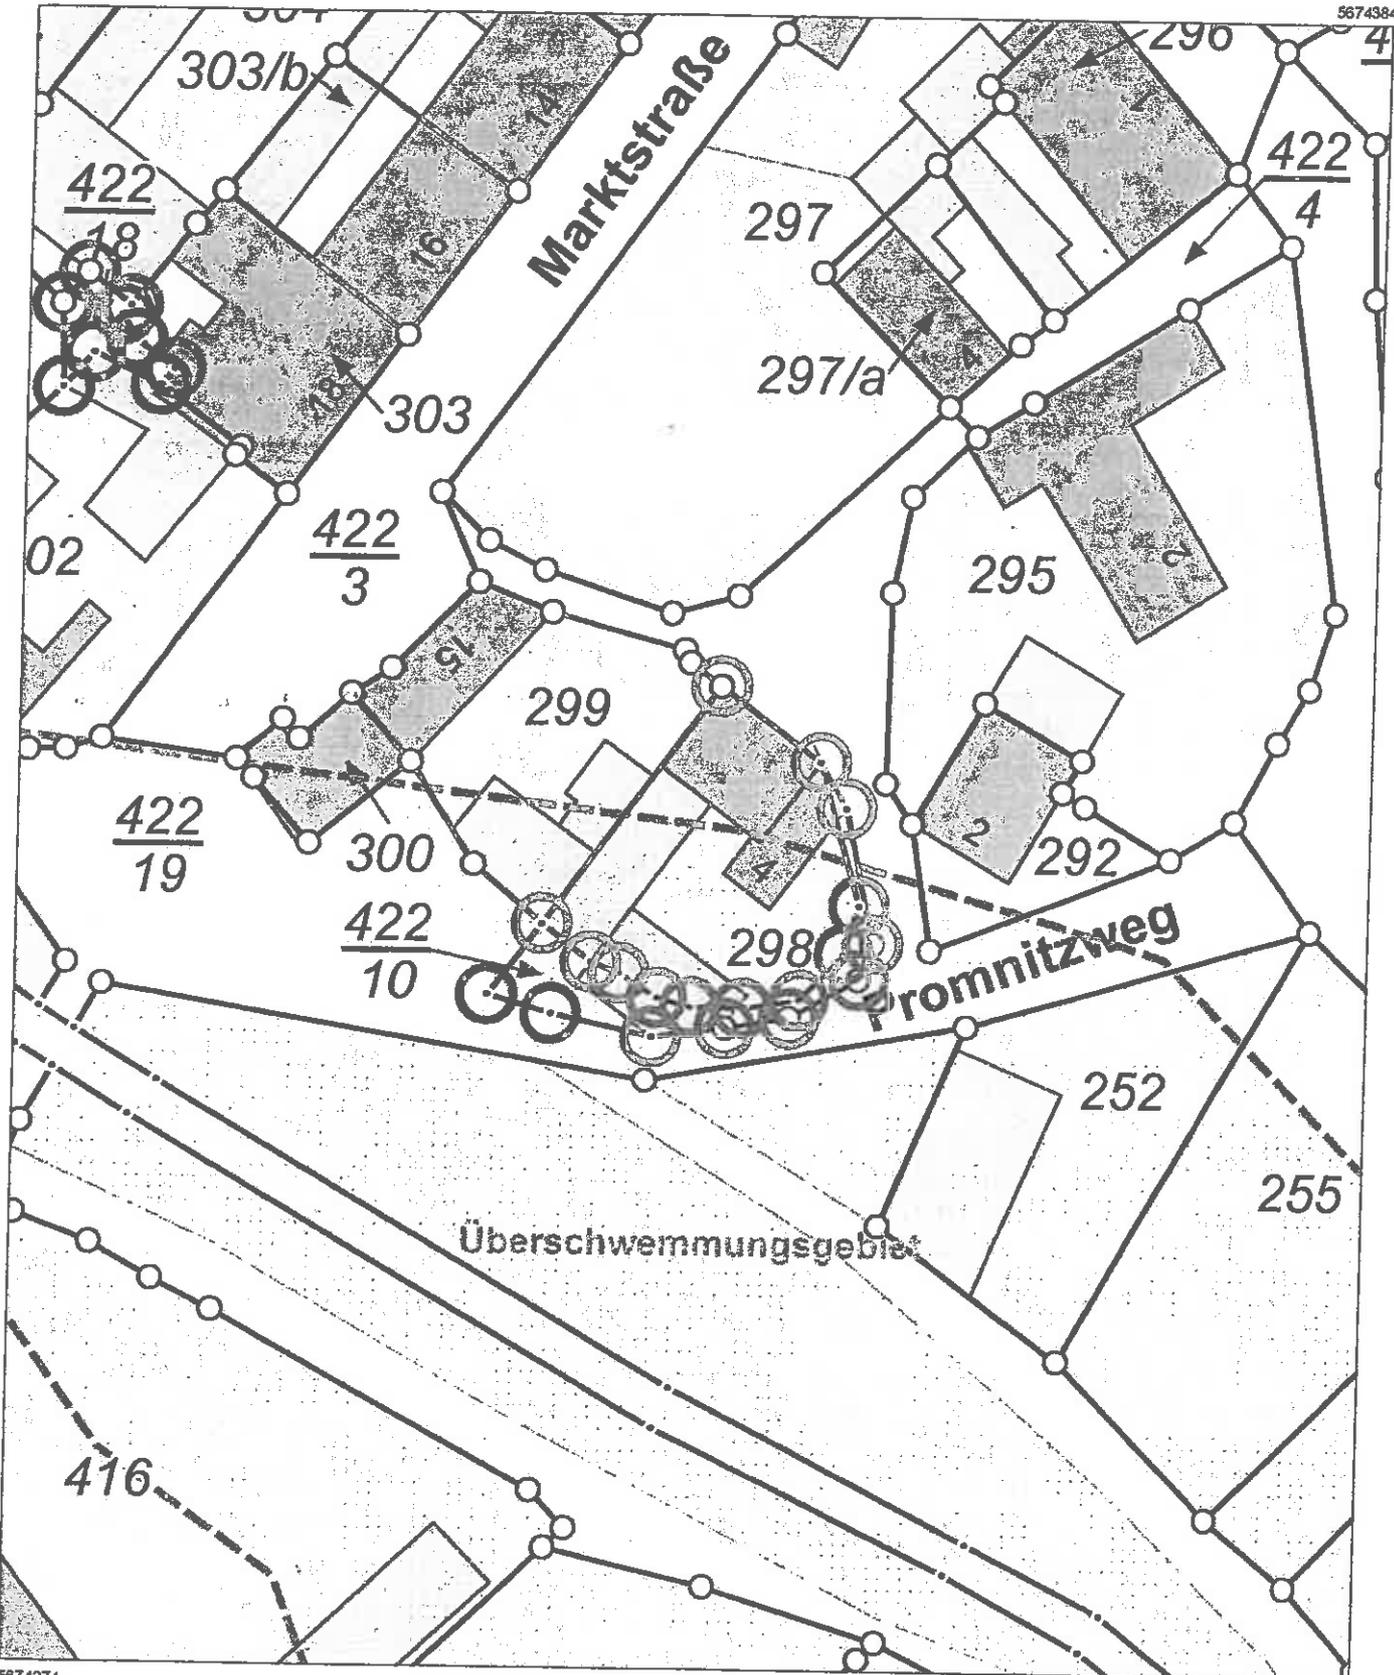

5674274

Maßstab : 1:500 Meter

Benutzung nach Maßgabe § 4 der Durchführungsverordnung zum Sächsischen Vermessungs- und Katastergesetz  
Der Auszug aus dem Liegenschaftskataster ist zur Entnahme von Maßen, insbesondere von Grenzmaßen oder Grenzabständen nicht geeignet.  
Gefertigt durch: Landkreis Meißen, Brauhausstraße 21, 01662 Meißen