

- vorhandenes Ziegelmauerwerk
- Tracken-, Holz- oder Metallbauwand, Verkleidungen
- Brüstungshöhen (BRH) vom Fertigfußboden.
- OFF = Oberfläche Fertigfußboden
- RR-A = Regenrohr mit freiem Auslauf
- RR-K = Regenrohr mit Kanalanschluss

- dss - dicht- und selbstschließend
- rss - Rauchschutz selbstschließend
- T30rs - feuerhemmend, rauchdicht und selbstschließend


OFF EG = ±0,00
 OFF OG = +5,08 (Wintergartenbau OG + 4,76)

← Rettungsweg
 Die Festlegungen aus dem Brandschutznachweis sind zu beachten.


Alle Maße sind am Bau zu überprüfen.
 Eventuelle Unstimmigkeiten sind dem Planfertiger umgehend mitzuteilen.

SW - Schmutzwasserableitung KG DN 150
 RR - Regenwasserableitung KG DN 100

Die Festlegungen aus dem Brandschutznachweis sind zu beachten und umzusetzen.

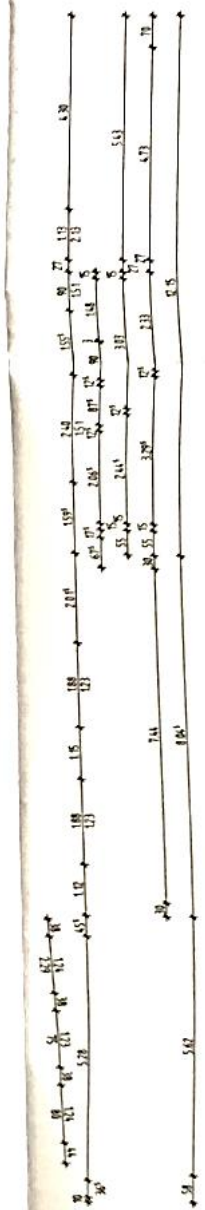

Änderung	Bezeichnung	erstellt	Datum
Maststab	1:100	Datum	05.04.2024
Planart:	Bauvorlageplan		
Bauart:	Grundriss Erdgeschoss		
Bauherr:	[Redacted]		
Bauvorhaben:	Umnutzung Gewerbekomplex, Königsbrucker Str. 6, 01471 Radeburg		
INGENIEURBÜRO PETER GRAFE	erstellt	Peter Grafe	Projekt 37523
Dipl.-Bauing (FH) Bauplanung - Beratung - Baubetreuung - Statik Ligauer Straße 5 - 01561 Thiendorf / 01 Weiskonda Telefon: 035248/82527, Fax: 035248/22636	Planer:		Plan-Nr. 3 - 4

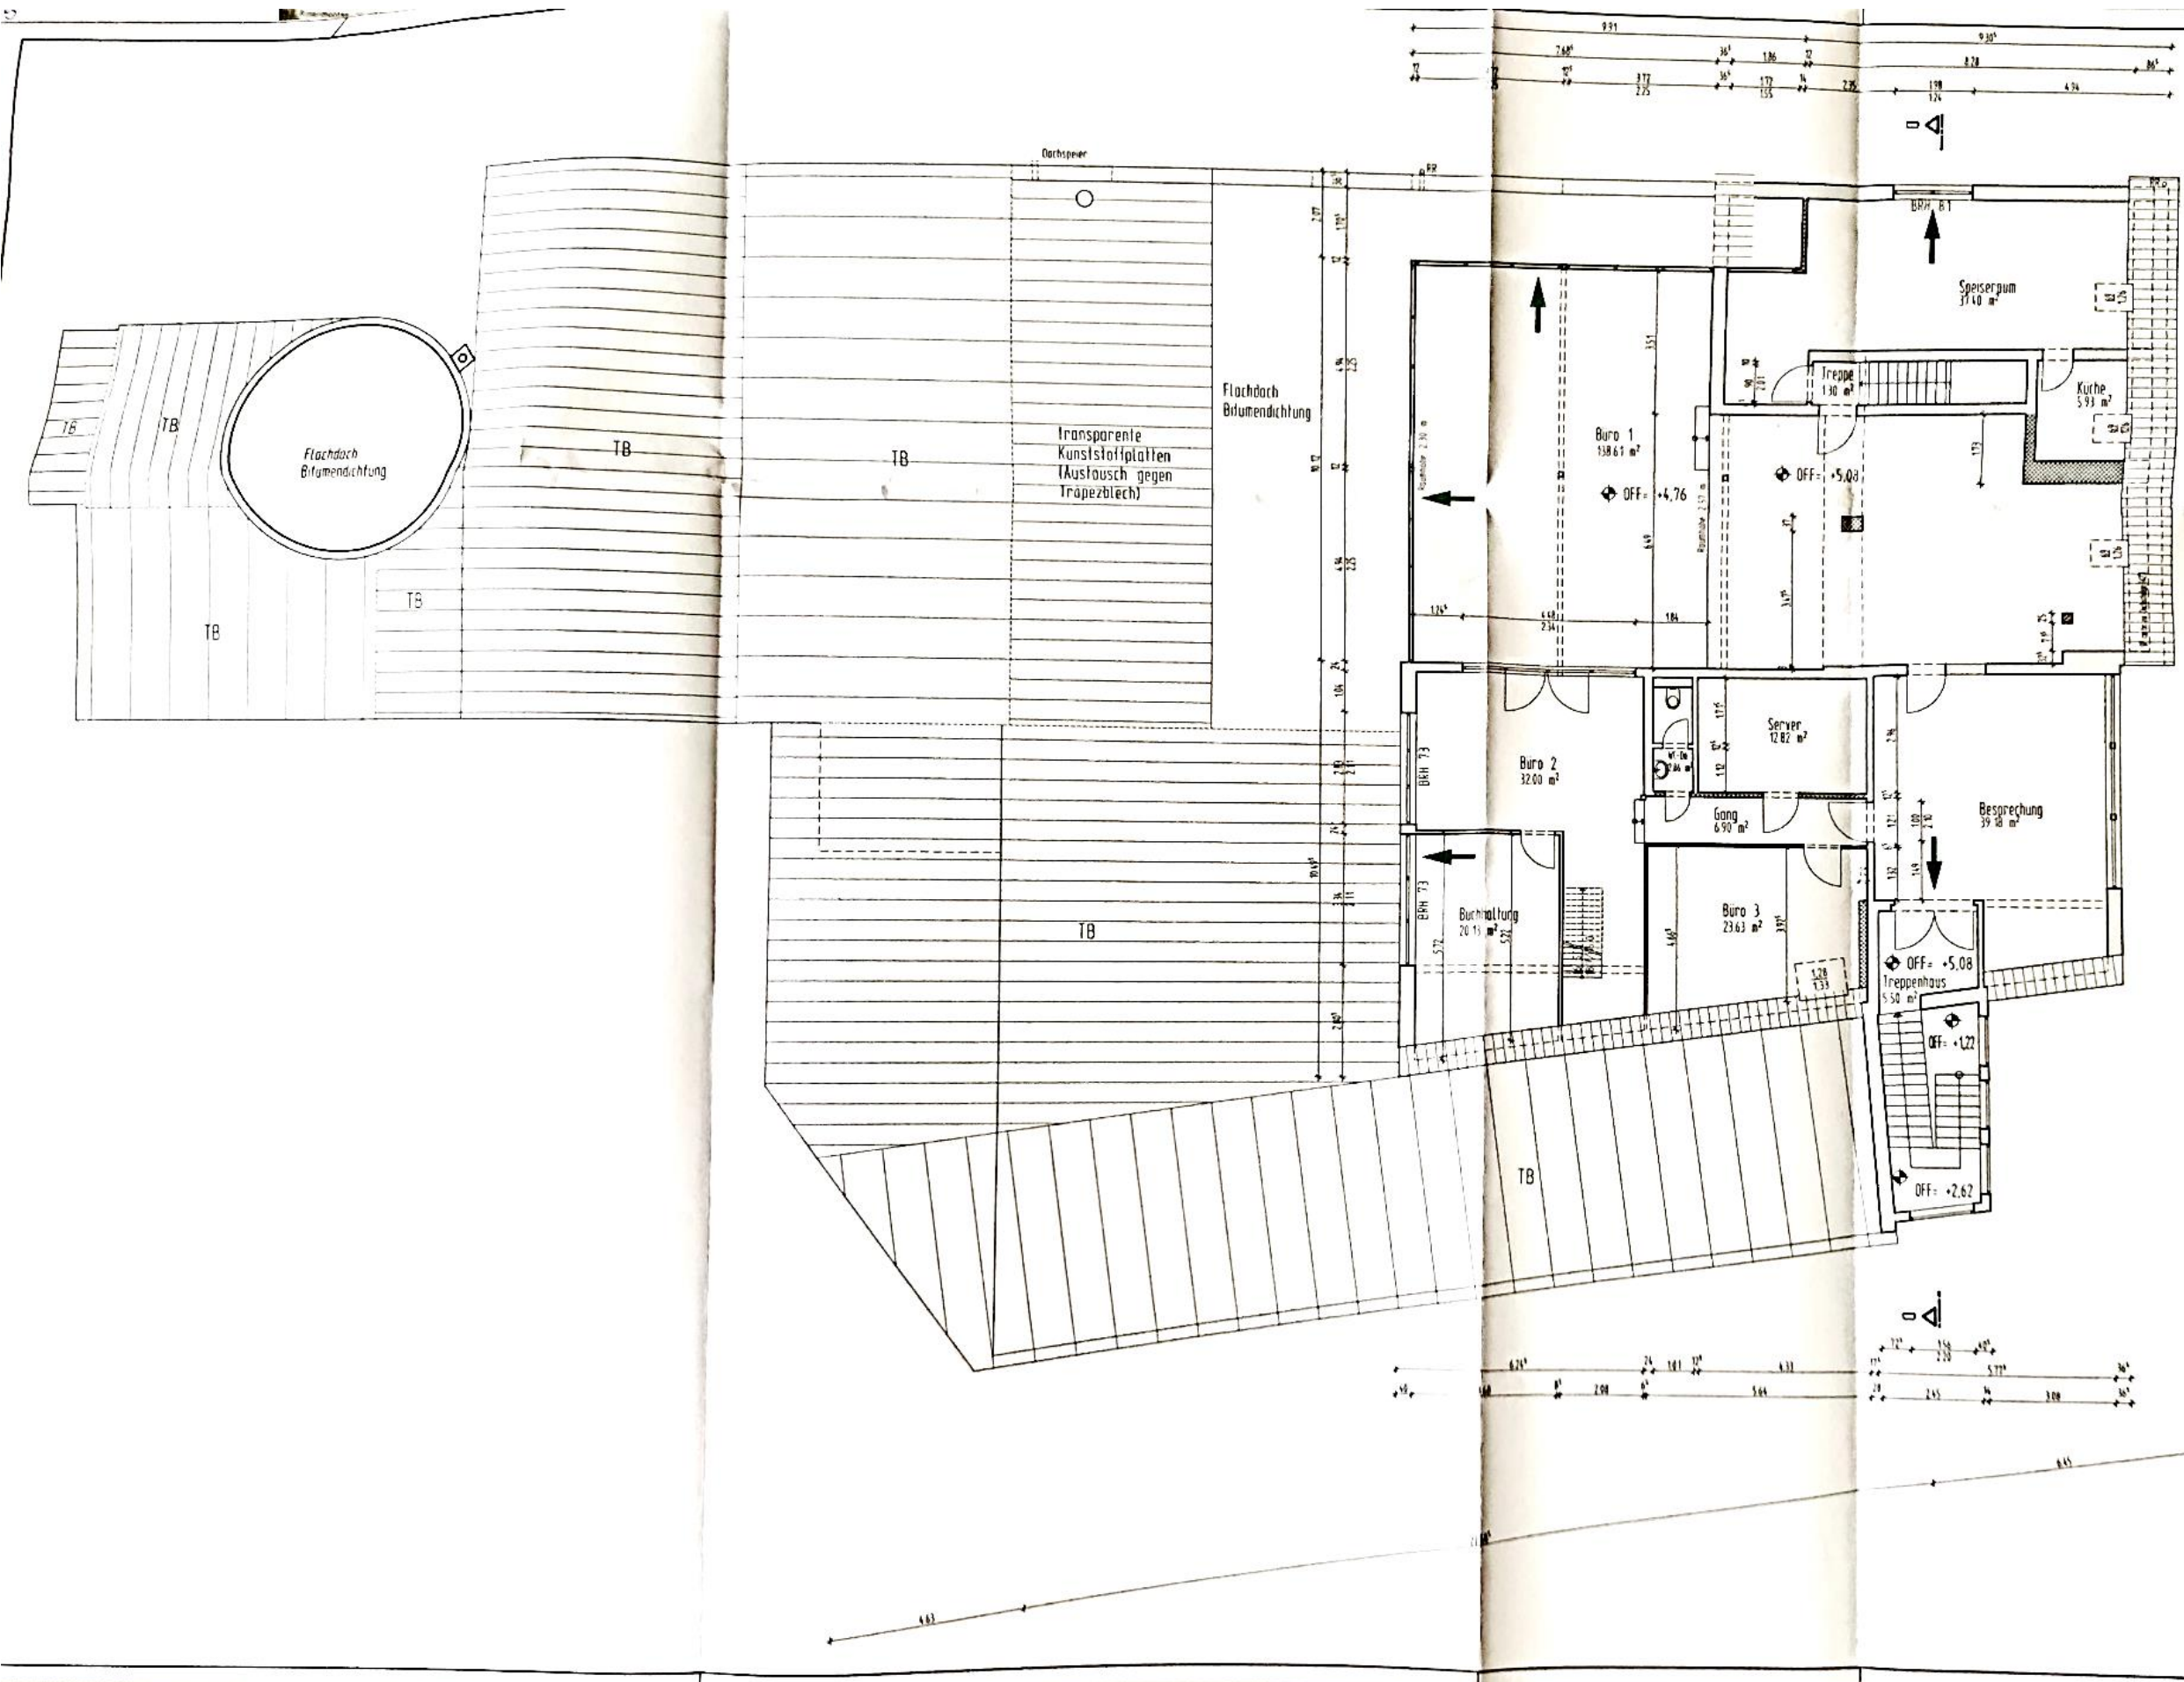

- vorhandenes Ziegelmauerwerk
- Trocken-, Holz- oder Metallbauwand, Verkleidungen
- Brustlungshöhen (BRH) vom Fertigfußboden.
- OFF = Oberfläche Fertigfußboden
- RR-A = Regenrohr mit freiem Auslauf
- RR-K = Regenrohr mit Kanalschluss
- TB = Dachbelag aus Trapezblech
- Die Flächenangaben der einzelnen Räume stellen die Grundfläche dar.
- dss - dicht- und selbstschließend
- rss - Rauchschutz selbstschließend
- T30rs - feuerhemmend, rauchdicht und selbstschließend
- OFF EG = ±0,00
- OFF OG = ±5,08 (Wintergartenbau OG + 4,76)
- ← Rettungsweg
- Die Festlegungen aus dem Brandschutznachweis sind zu beachten.
- Alle Maße sind am Bau zu überprüfen
- Eventuelle Unstimmigkeiten sind dem Planfertiger umgehend mitzuteilen
- SW - Schmutzwasserableitung KG DN 150
- RR - Regenwasserableitung KG DN 100
- Die Festlegungen aus dem Brandschutznachweis sind zu beachten und umzusetzen.

Änderung	Bezeichnung	erstellt	Datum
Maßstab	1:100	Datum	05.04.2024
Planart	Bauvorlageplan		
Baufeld	Grundriss Obergeschoss		
Bauherr	[REDACTED]		
Bauherr	Umnutzung Gewerkekomplex, Königsbrucker Str. 6, 01471 Radeburg		
INGENIEURBÜRO PETER GRAFE	erstellt	Peter Grafe	Projekt
Baylanung - Beratung - Baubetreuung - Statik Liegkei Straße 5 - 01561 Thierdorf / OT Weixandt Telefon: 035248/82527, Fax: 035248/22638	Planer	[REDACTED]	Plan Nr.
			3 - 5