


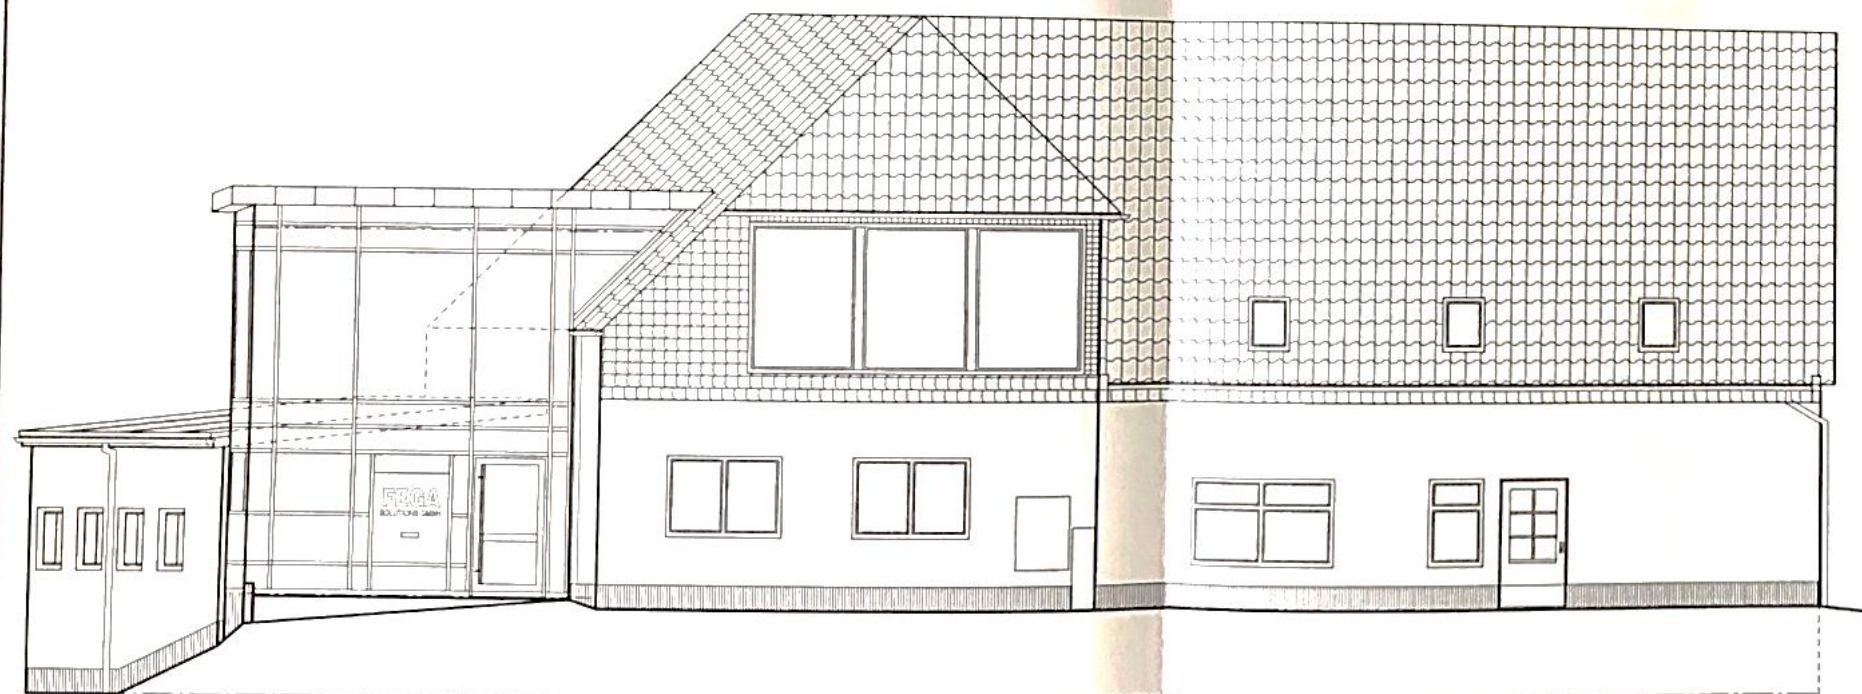

Nord-Ost



Nord-West

Anderung:	Bezeichnung:	erstellt:	Datum:
Maßstab:	1:100	Datum:	05.04.2024
Planart:	Bauvorlageplan		
Bauteile:	Ansicht Nord-West Ansicht Nord-Ost		
Bauherr:			
Bauvorhaben:	Umnutzung Gewerbekomplex, Königsbrücker Str. 6, 01471 Radeburg		
INGENIEURBÜRO PETER GRAFE		erstellt:	Projekt: 37523
 Dipl.-Baing. (FH) Bauplanung - Beratung - Baubetreuung - Statik Liegeke Straße 5 - 01561 Thiendorf / OT Welxande Telefon: 035248/82527, Fax: 035248/22636		Planer:	Plan-Nr.: 3 - 3
H/B = 297 / 590 (0.18m²)		Allplan 2009	



Süd-West



Süd-Ost

Anderung:	Bezeichnung:	erstellt:	Datum:
Maßstab:	1:100	Datum:	05.04.2024
Planart:	Bauvorlageplan		
Bauteile:	Ansicht Süd-West Ansicht Süd-Ost		
Bauherr:	[REDACTED]		
Bauvorhaben:	Umnutzung Gewerbekomplex, Königsbrücker Str. 6, 01471 Radeburg		
INGENIEURBÜRO PETER GRAFE		erstellt:	Peter Grafe
 Dipl.-Bauing. (FH) Bauplanung - Beratung - Baubetreuung - Statik Liegaer Straße 5 - 01561 Thienendorf / OT Welxande Telefon: 035248/82527, Fax: 035248/22636		Planer:	[REDACTED]
H/B = 297 / 590 (0,18m²)		Projekt:	37523
		Plan-Nr.	3 - 2